
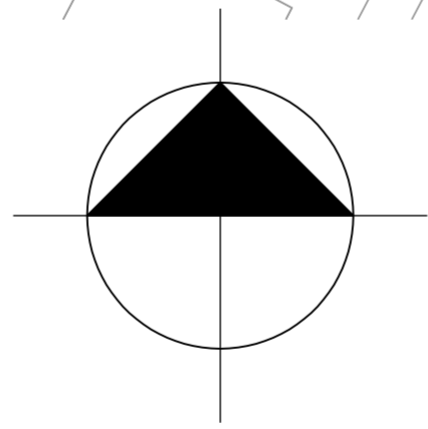


SCHAAL 1:250

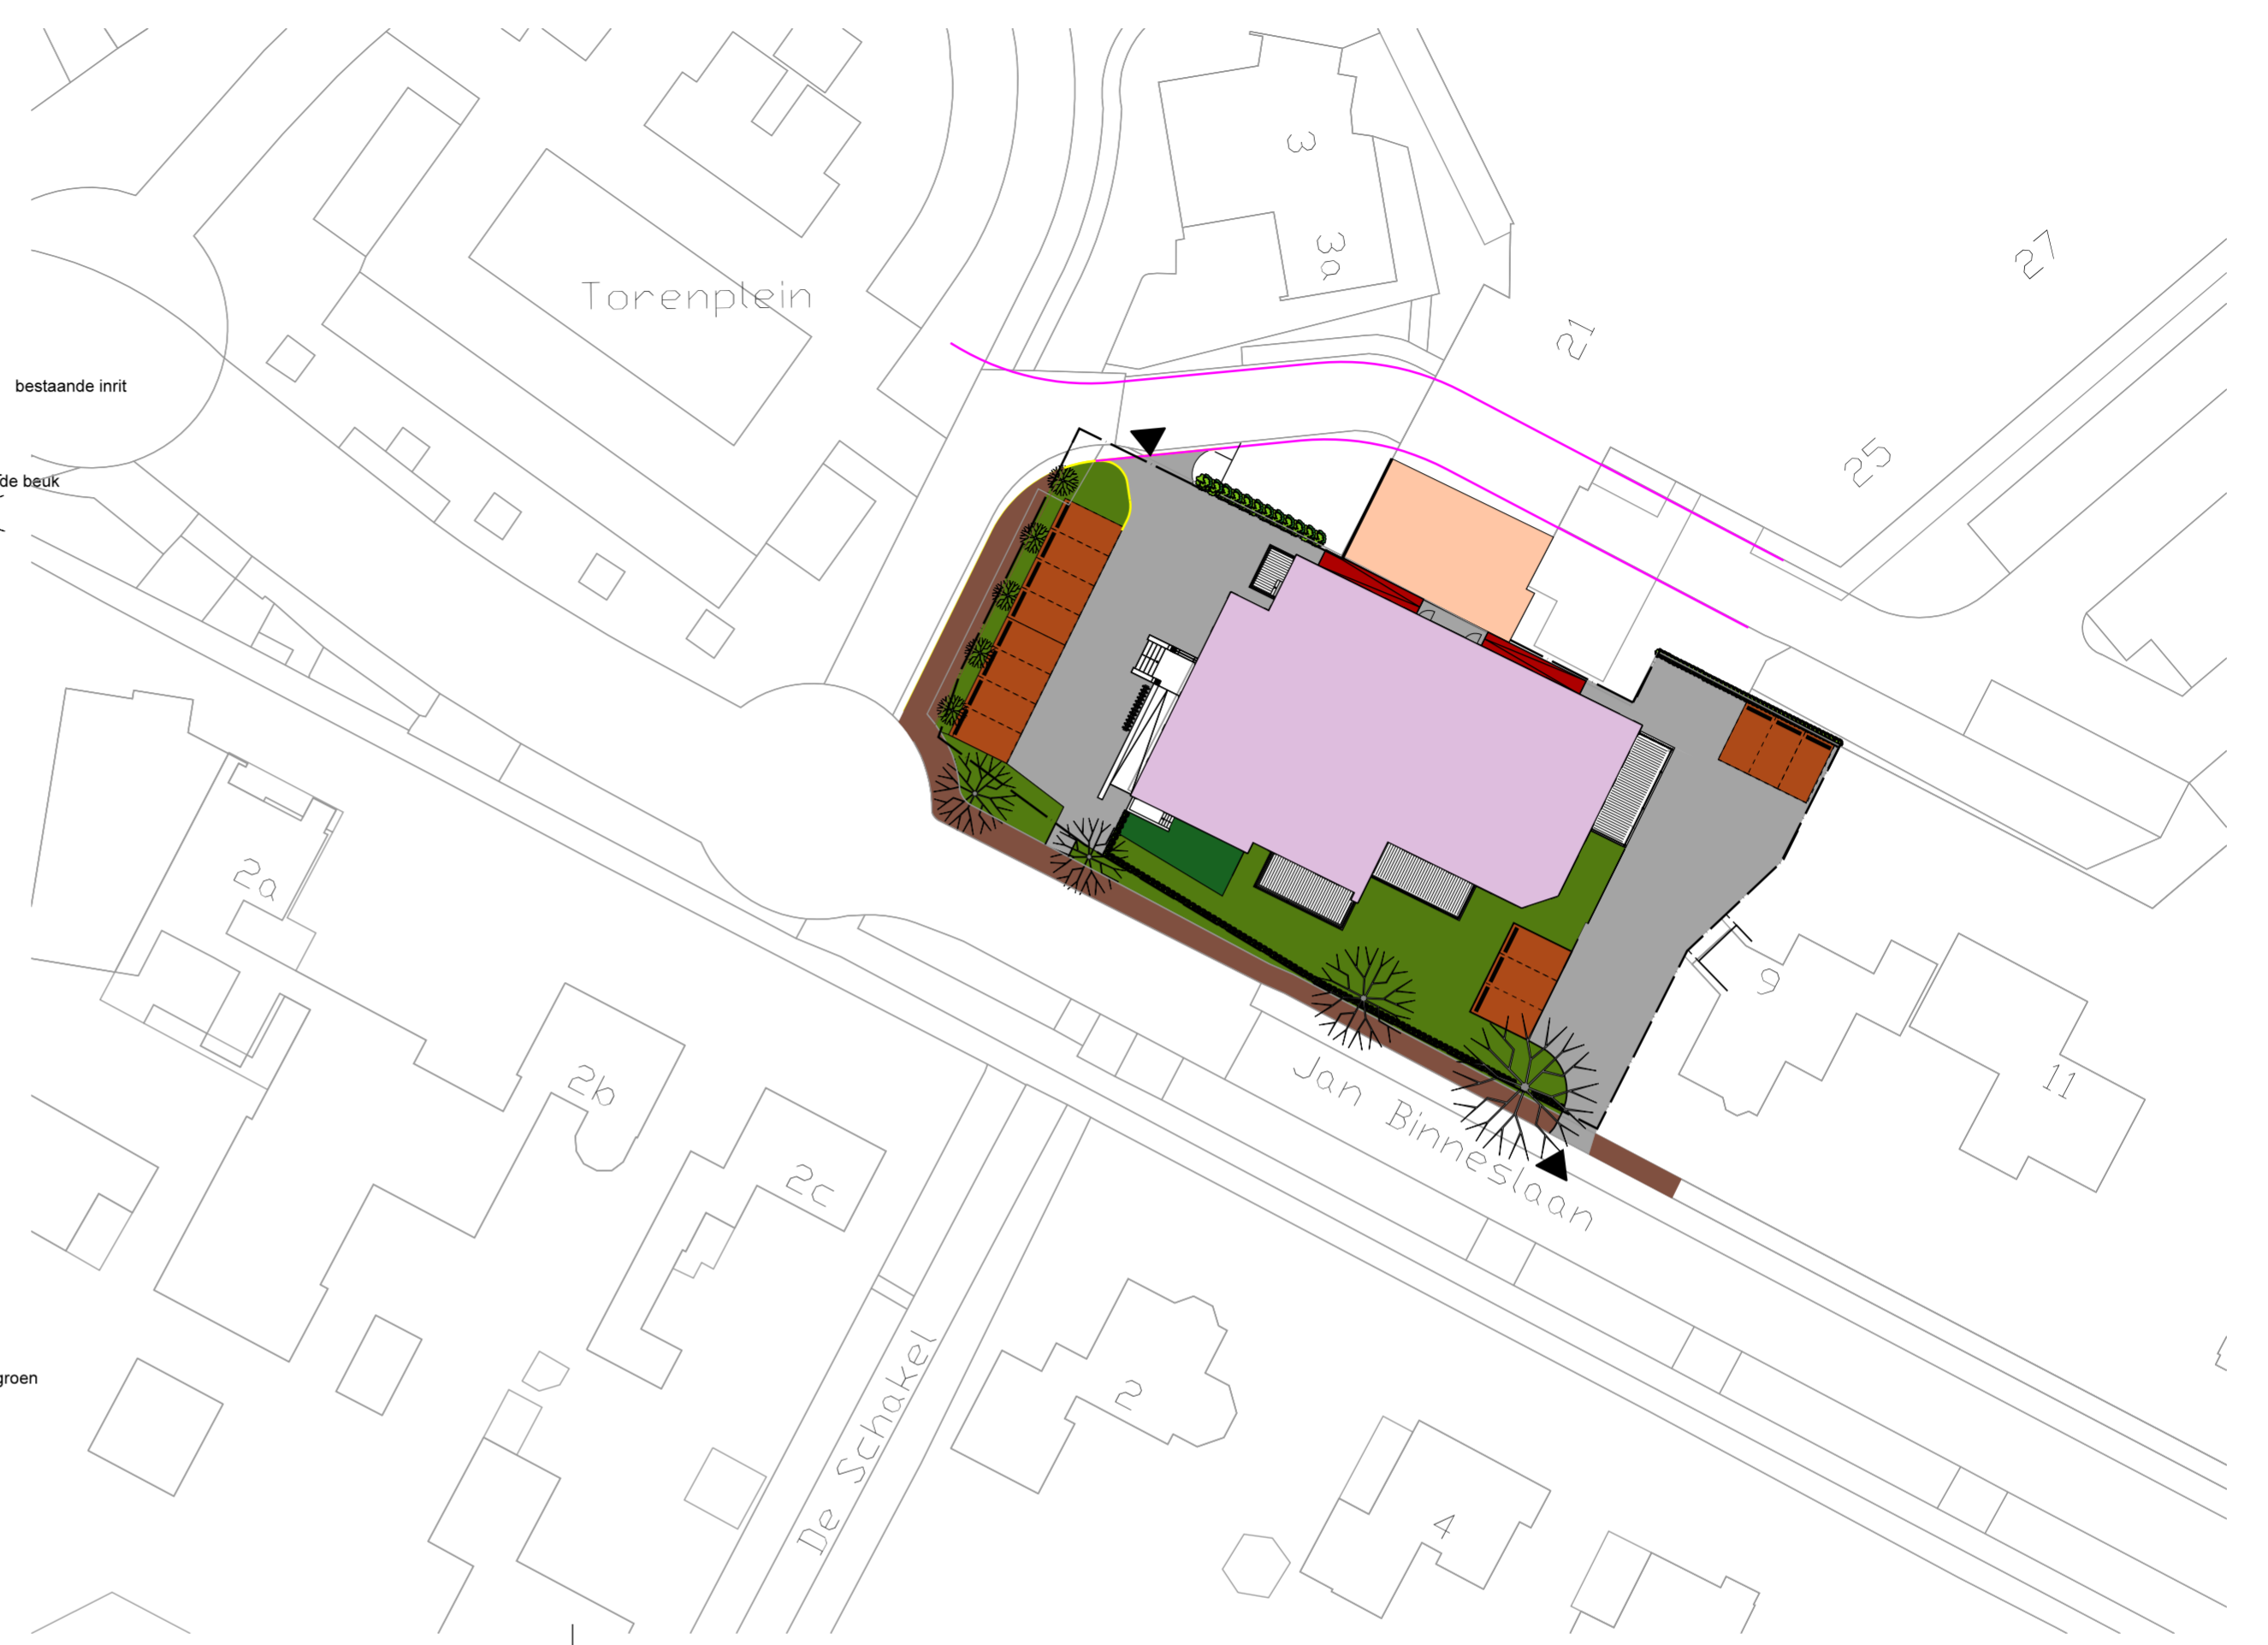


SITUATIE SCHAAL 1:500

BOUWKUNDIG - ONTWERP - EN ADVIESBUREAU

ZEINSTRAN EN VAN DIJK

Opdrachtgever(s): WEIDE ONTWIKKELING B. V. te EASTERMAR
 Werk: REVITALISERING SPAVOBANK TE SURHUISTERVEEN.
 Onderwerp: TERREINPLAN
 Getekend: C. M. Z. Revisie A: 19-06-'19D: 18-02-20
 Datum: 14-06-2019 B: 23-09-'19E: -
 Schaal: 1: 250 C: 25-09-19 F: -

Werknummer: 181990
 Bladnummer: TER-01
 Formaat: A2 Gecontroleerd:


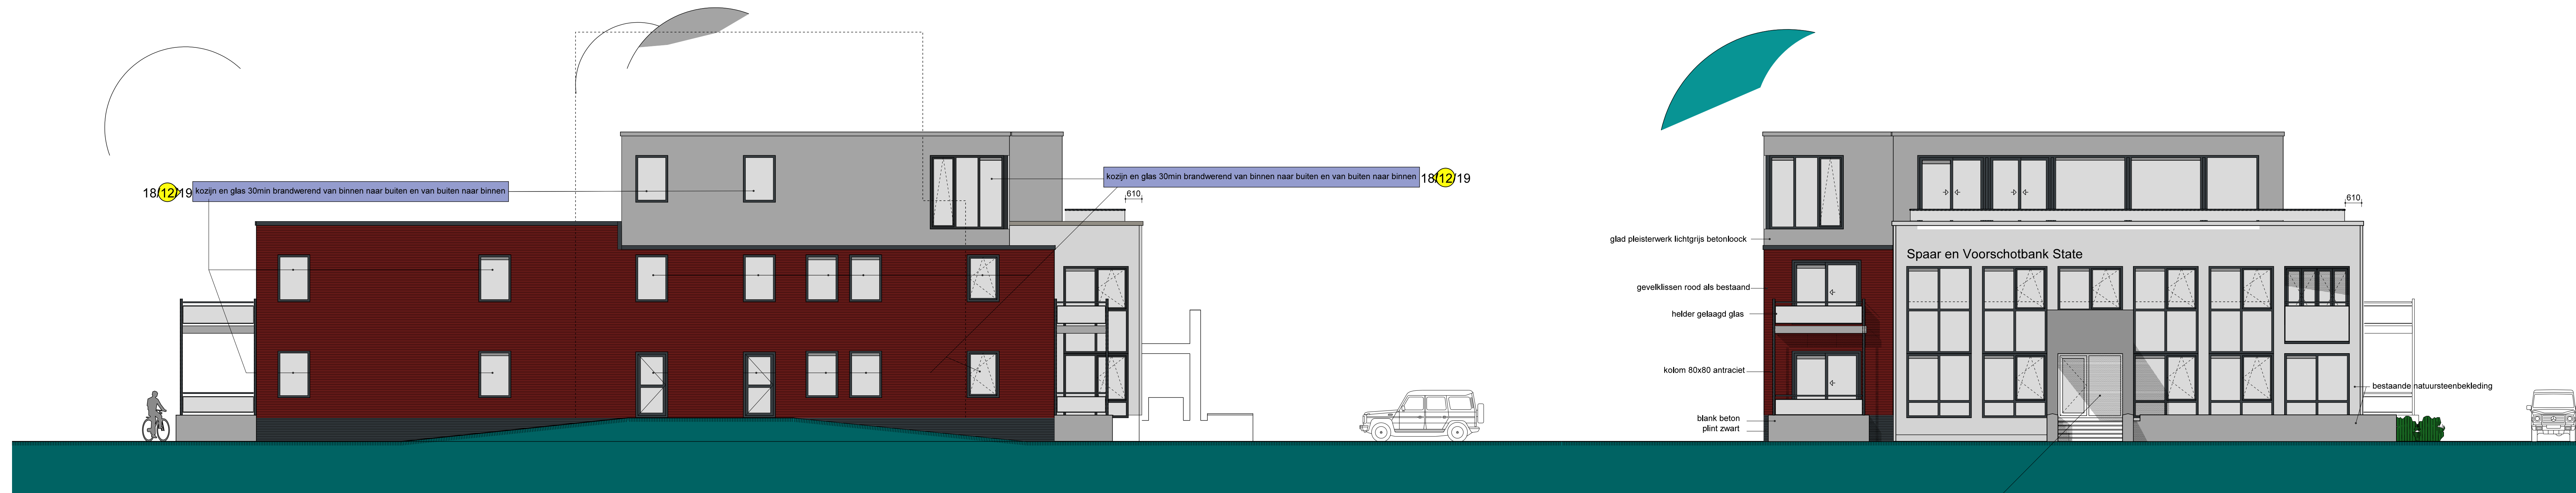


LINKER ZIJGEVEL NIEUW

Al het glas, de binnenbladen, van de tot op de vloer doorkopende puien uitvoeren in (gelaagd) veiligheidsglas, sterkte conform opgave constructeur.
De glasdelen, de binnenbladen, in de gevelopeningen die als vberafschieding dienen uitvoeren in (gelaagd) veiligheidsglas, sterkte conform opgave constructeur.

VOORGEVEL NIEUW

Al het glas, de binnenbladen, van de tot op de vloer doorkopende puien uitvoeren in (gelaagd) veiligheidsglas, sterkte conform opgave constructeur.
De glasdelen, de binnenbladen, in de gevelopeningen die als vberafschieding dienen uitvoeren in (gelaagd) veiligheidsglas, sterkte conform opgave constructeur.

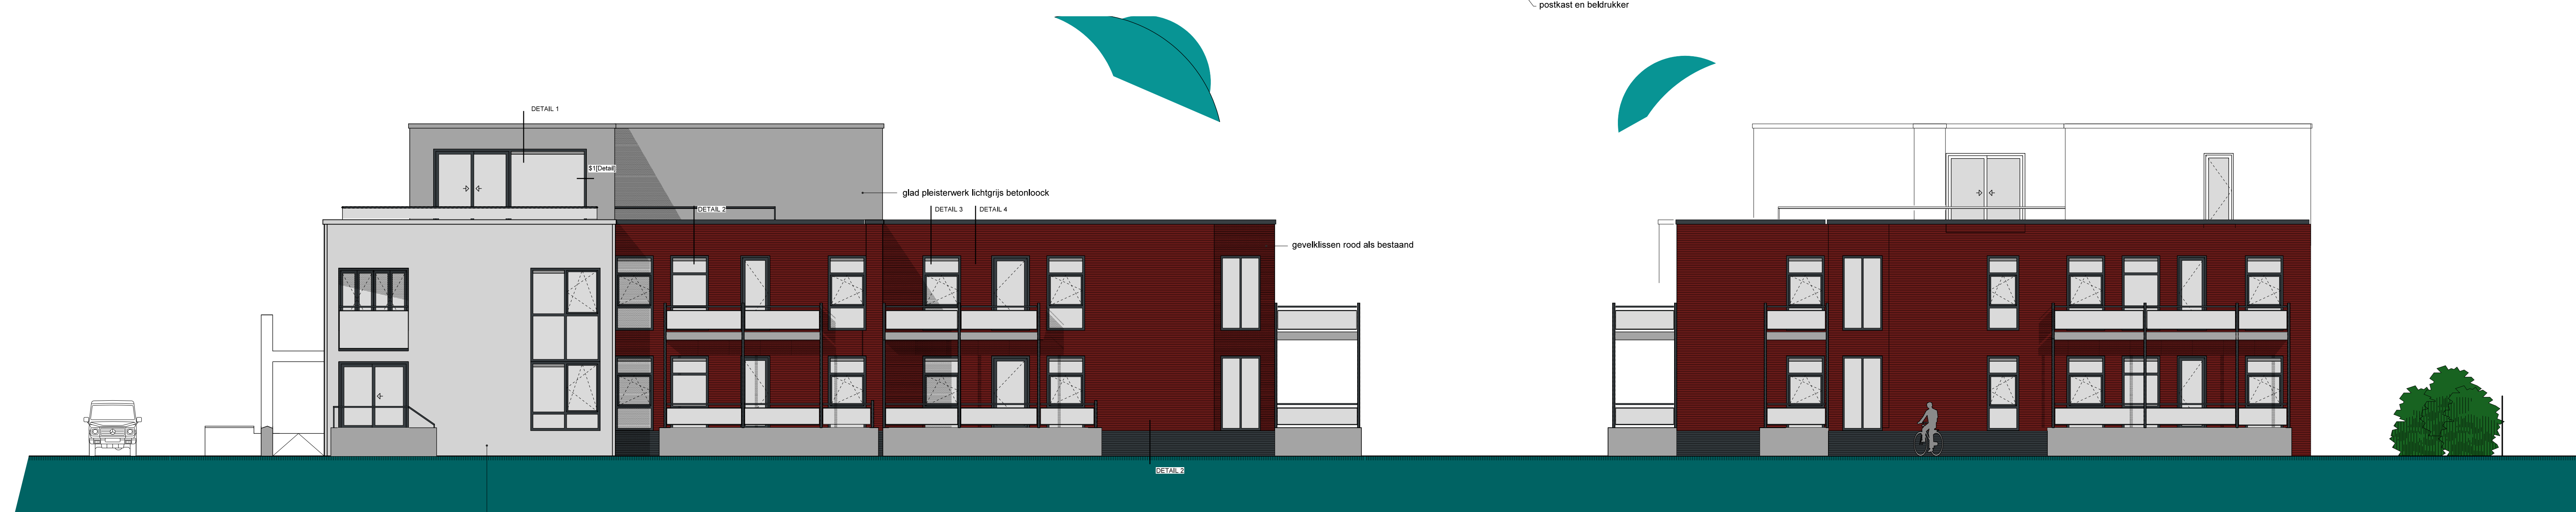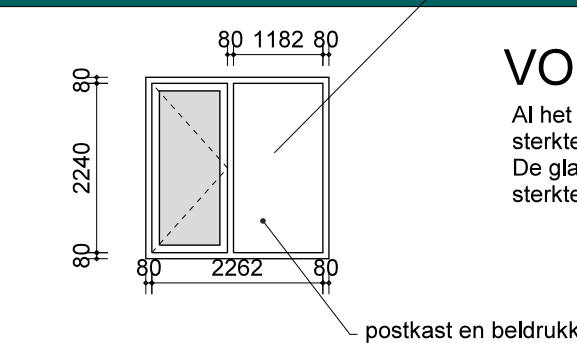


RECHTER ZIJGEVEL NIEUW

Al het glas, de binnenbladen, van de tot op de vloer doorkopende puien uitvoeren in (gelaagd) veiligheidsglas, sterkte conform opgave constructeur.
De glasdelen, de binnenbladen, in de gevelopeningen die als vberafschieding dienen uitvoeren in (gelaagd) veiligheidsglas, sterkte conform opgave constructeur.

ACHTEREGEVEL NIEUW

Al het glas, de binnenbladen, van de tot op de vloer doorkopende puien uitvoeren in (gelaagd) veiligheidsglas, sterkte conform opgave constructeur.
De glasdelen, de binnenbladen, in de gevelopeningen die als vberafschieding dienen uitvoeren in (gelaagd) veiligheidsglas, sterkte conform opgave constructeur.

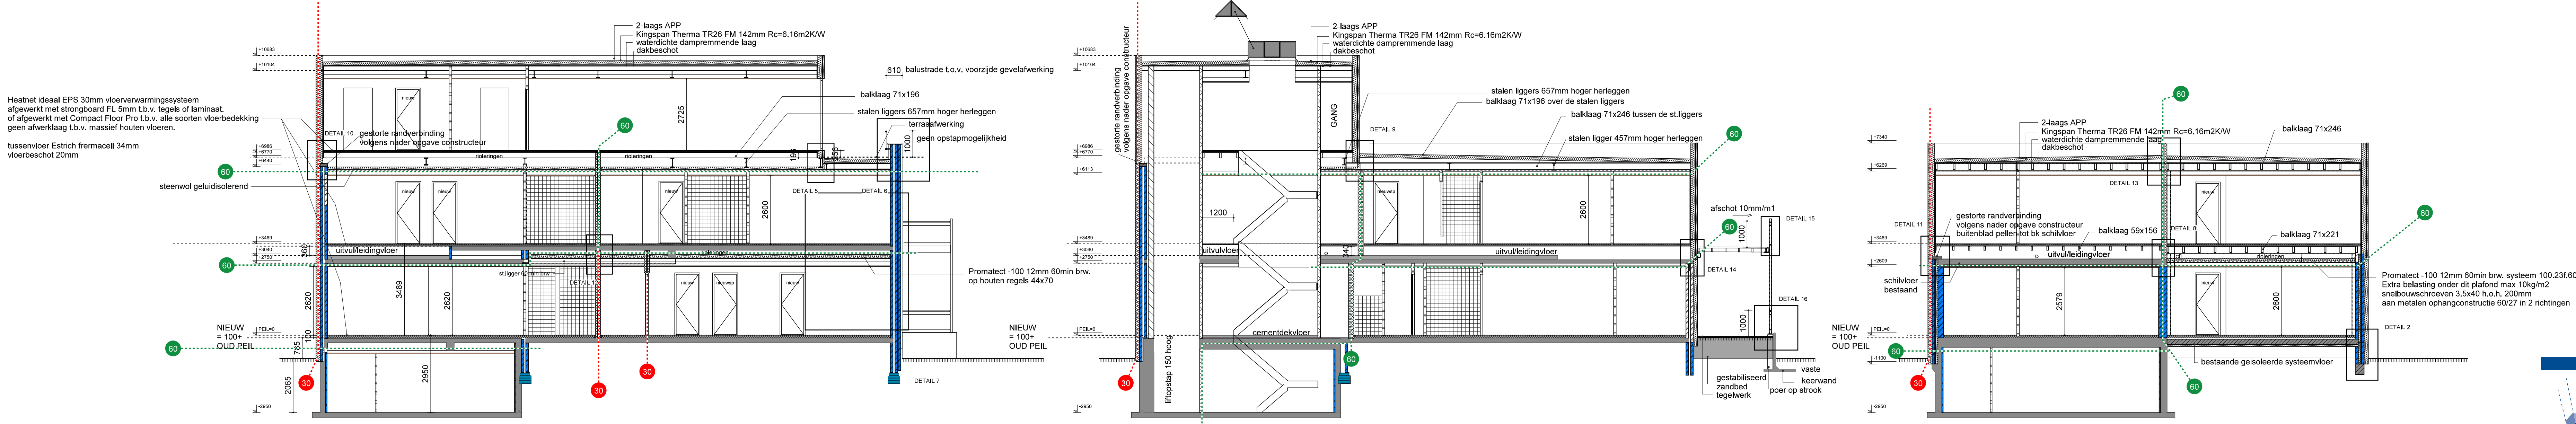

DOORSNEDE A-A NIEUW

DOORSNEDE B-B NIEUW


DOORSNEDE C-C NIEUW BK beschoot 10395+PEIL

ALLE MATEN IN HET WERK OPNEMEN C.O. CONTROLEREN EN ZONDIG AANPASSEN NAAR WERKLIJKHEID.
BOUWKUNDIG - ONTWERP - EN ADVISIEBUREAU

ZEINSTRA EN VAN DIJK

Oprichtgever(s): WEIDE ONTWIKKELING B.V. t.e. EASTERMAR
Werk: REVITALISERING SPAVOBANK TE SURHUISTERVEEN.
Onderwerp: WERKTEKENING: GEVELS en DOORGANGEN
Getekend: C.M.Z. Revisie: A: D:
Datum: 19-02-2020 B: E:
Schaal: 1:100 C: F:

Werknummer: 181990
Bladnummer: W-01
Formaat: A0
Gecontroleerd:

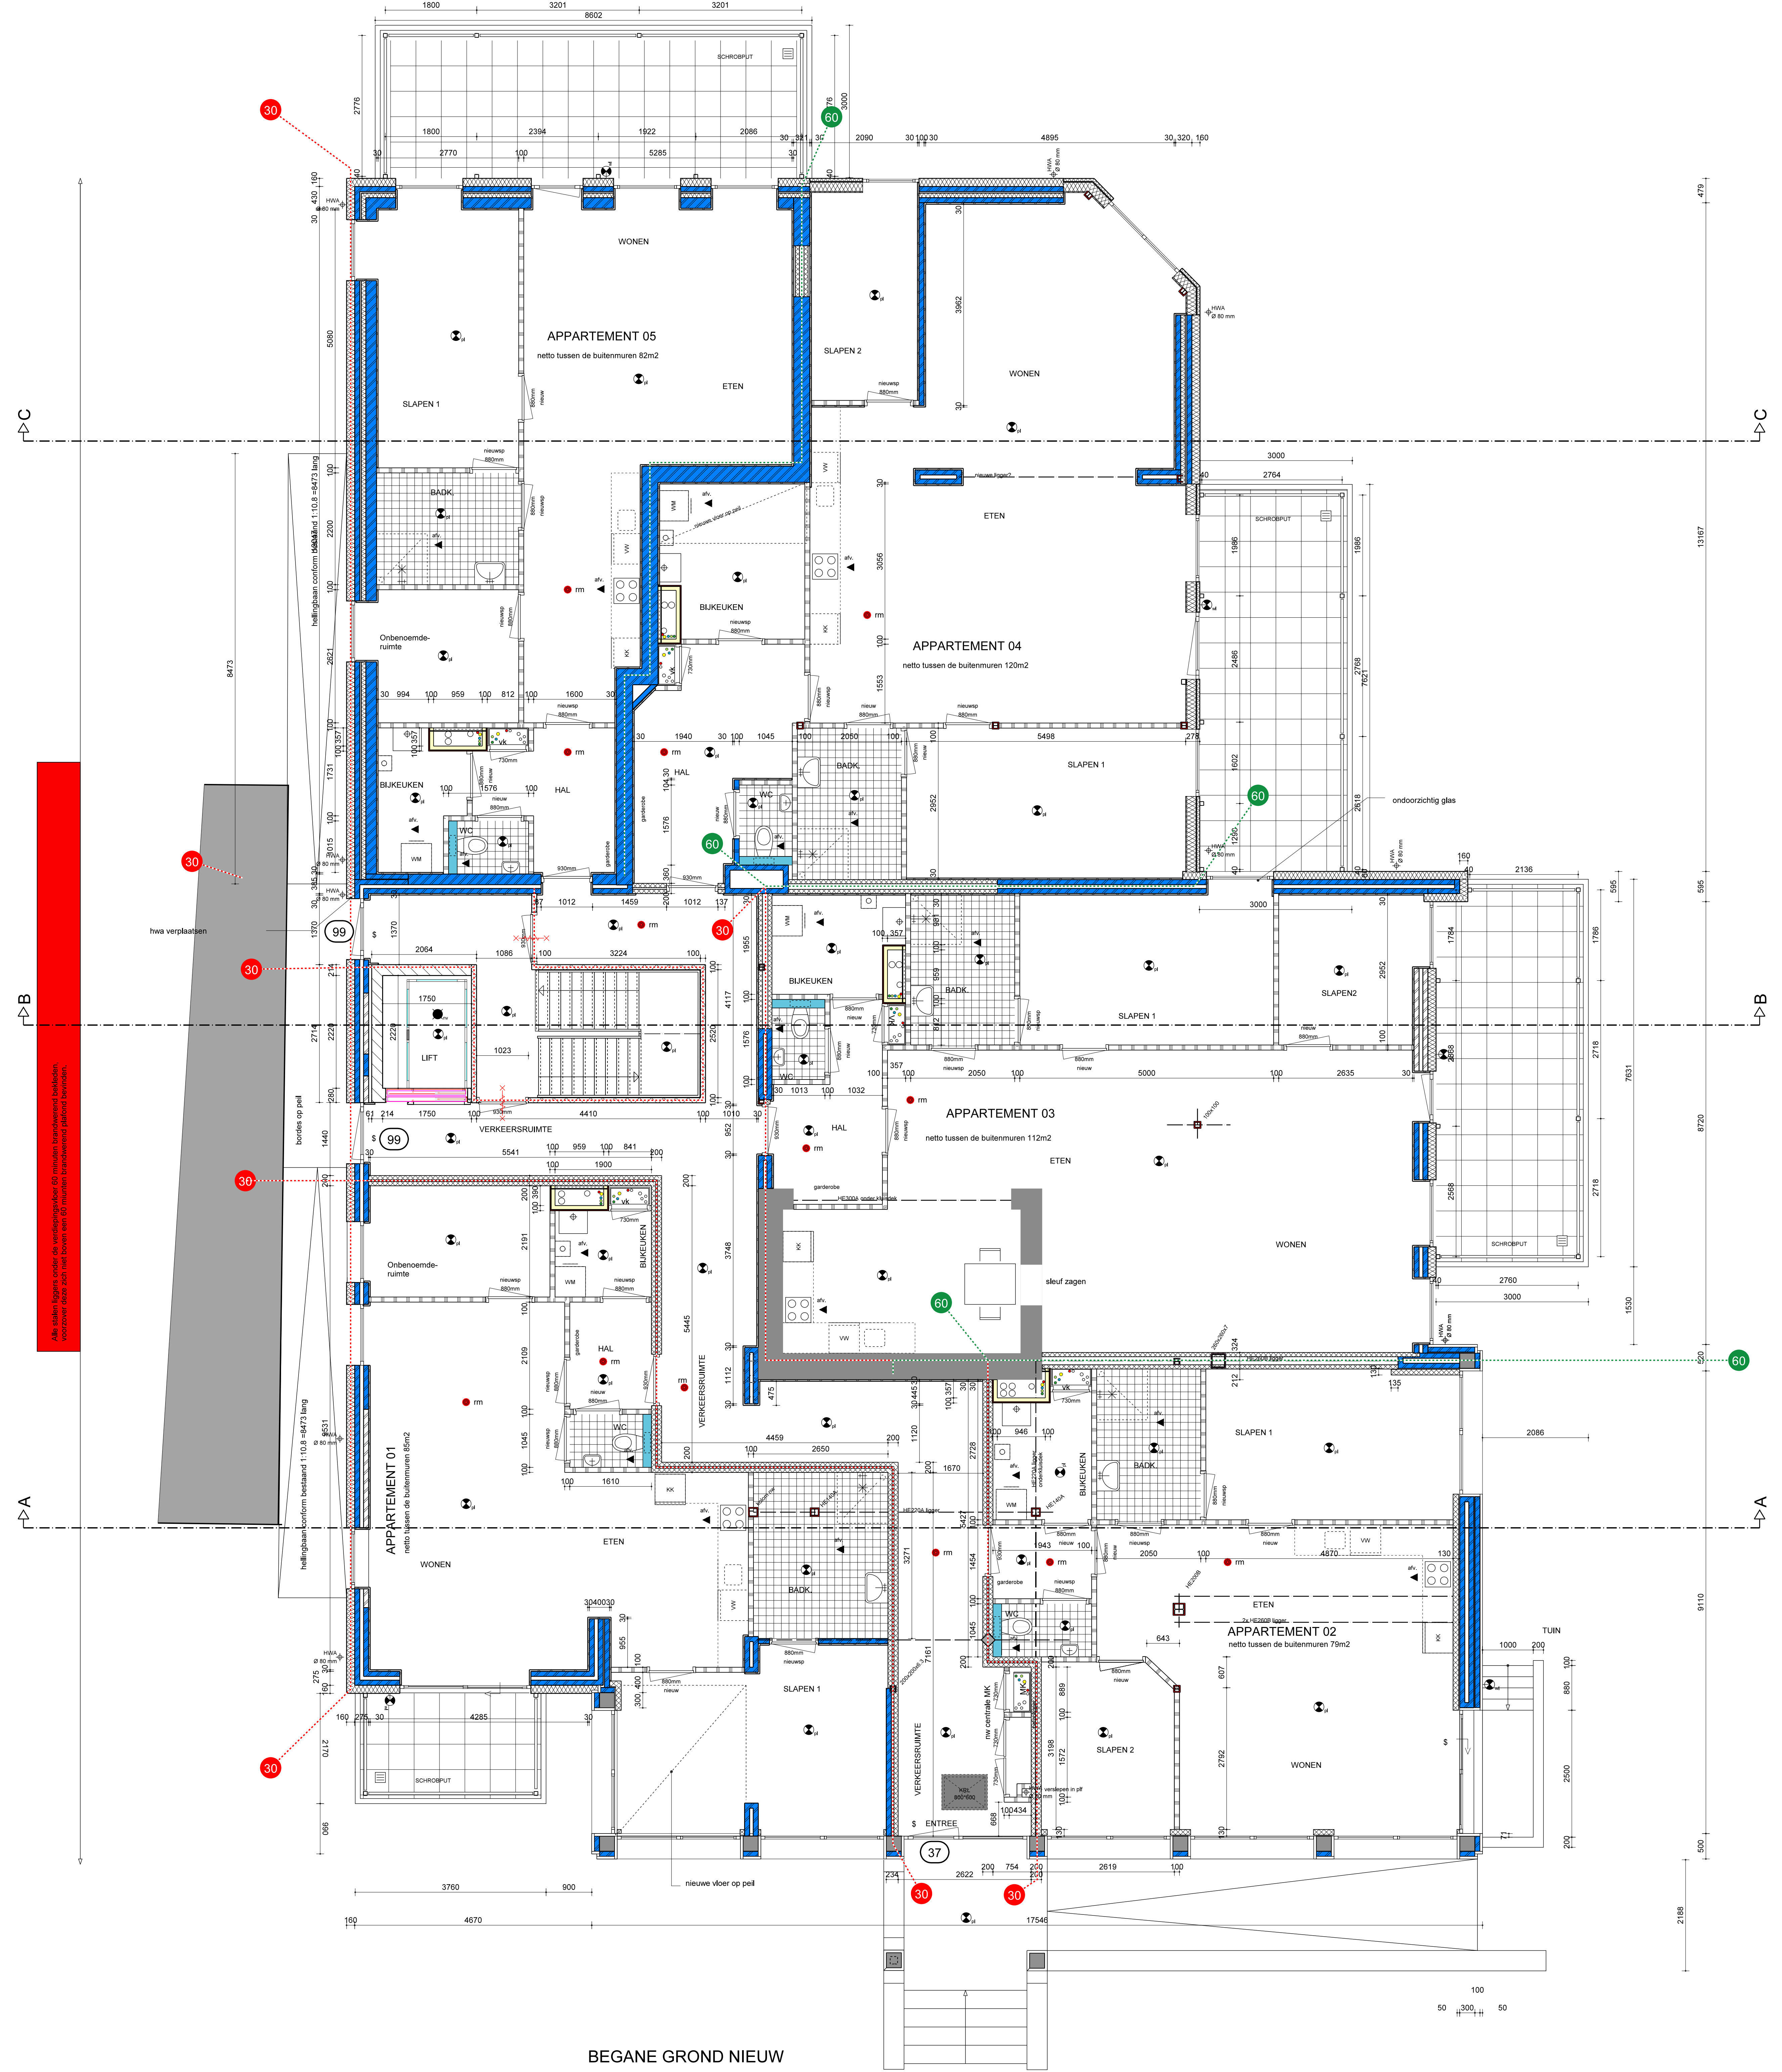

BEGANE GROND NIEUW


ALLE MATEN IN HET WERK OPNEMEN C.O. CONTROLEREN EN ZONDIIG AANPASSEN NAAR WERKELIJKHEID.

BOUWKUNDIG - ONTWERP - EN ADVESBUREAU

ZEINSTRAN EN VAN DIJK

Opdrachtgever(s): WEIDE ONTWIKKELING B.V. t.o. EASTERMAR
 Werk: REVITALISERING SPAVOORBAK TE SURHUISTERVEEN
 Onderwerp: WERKTEKENING BEGANE GROND
 Getekend: C. M. Z. Revisie A: D:
 Datum: 19-02-2020 B: E:
 Schaal: 1:50 C: F:


Werknummer: 181990
 Bladnummer: W-03
 Formaat: A0 Gecontroleerd:

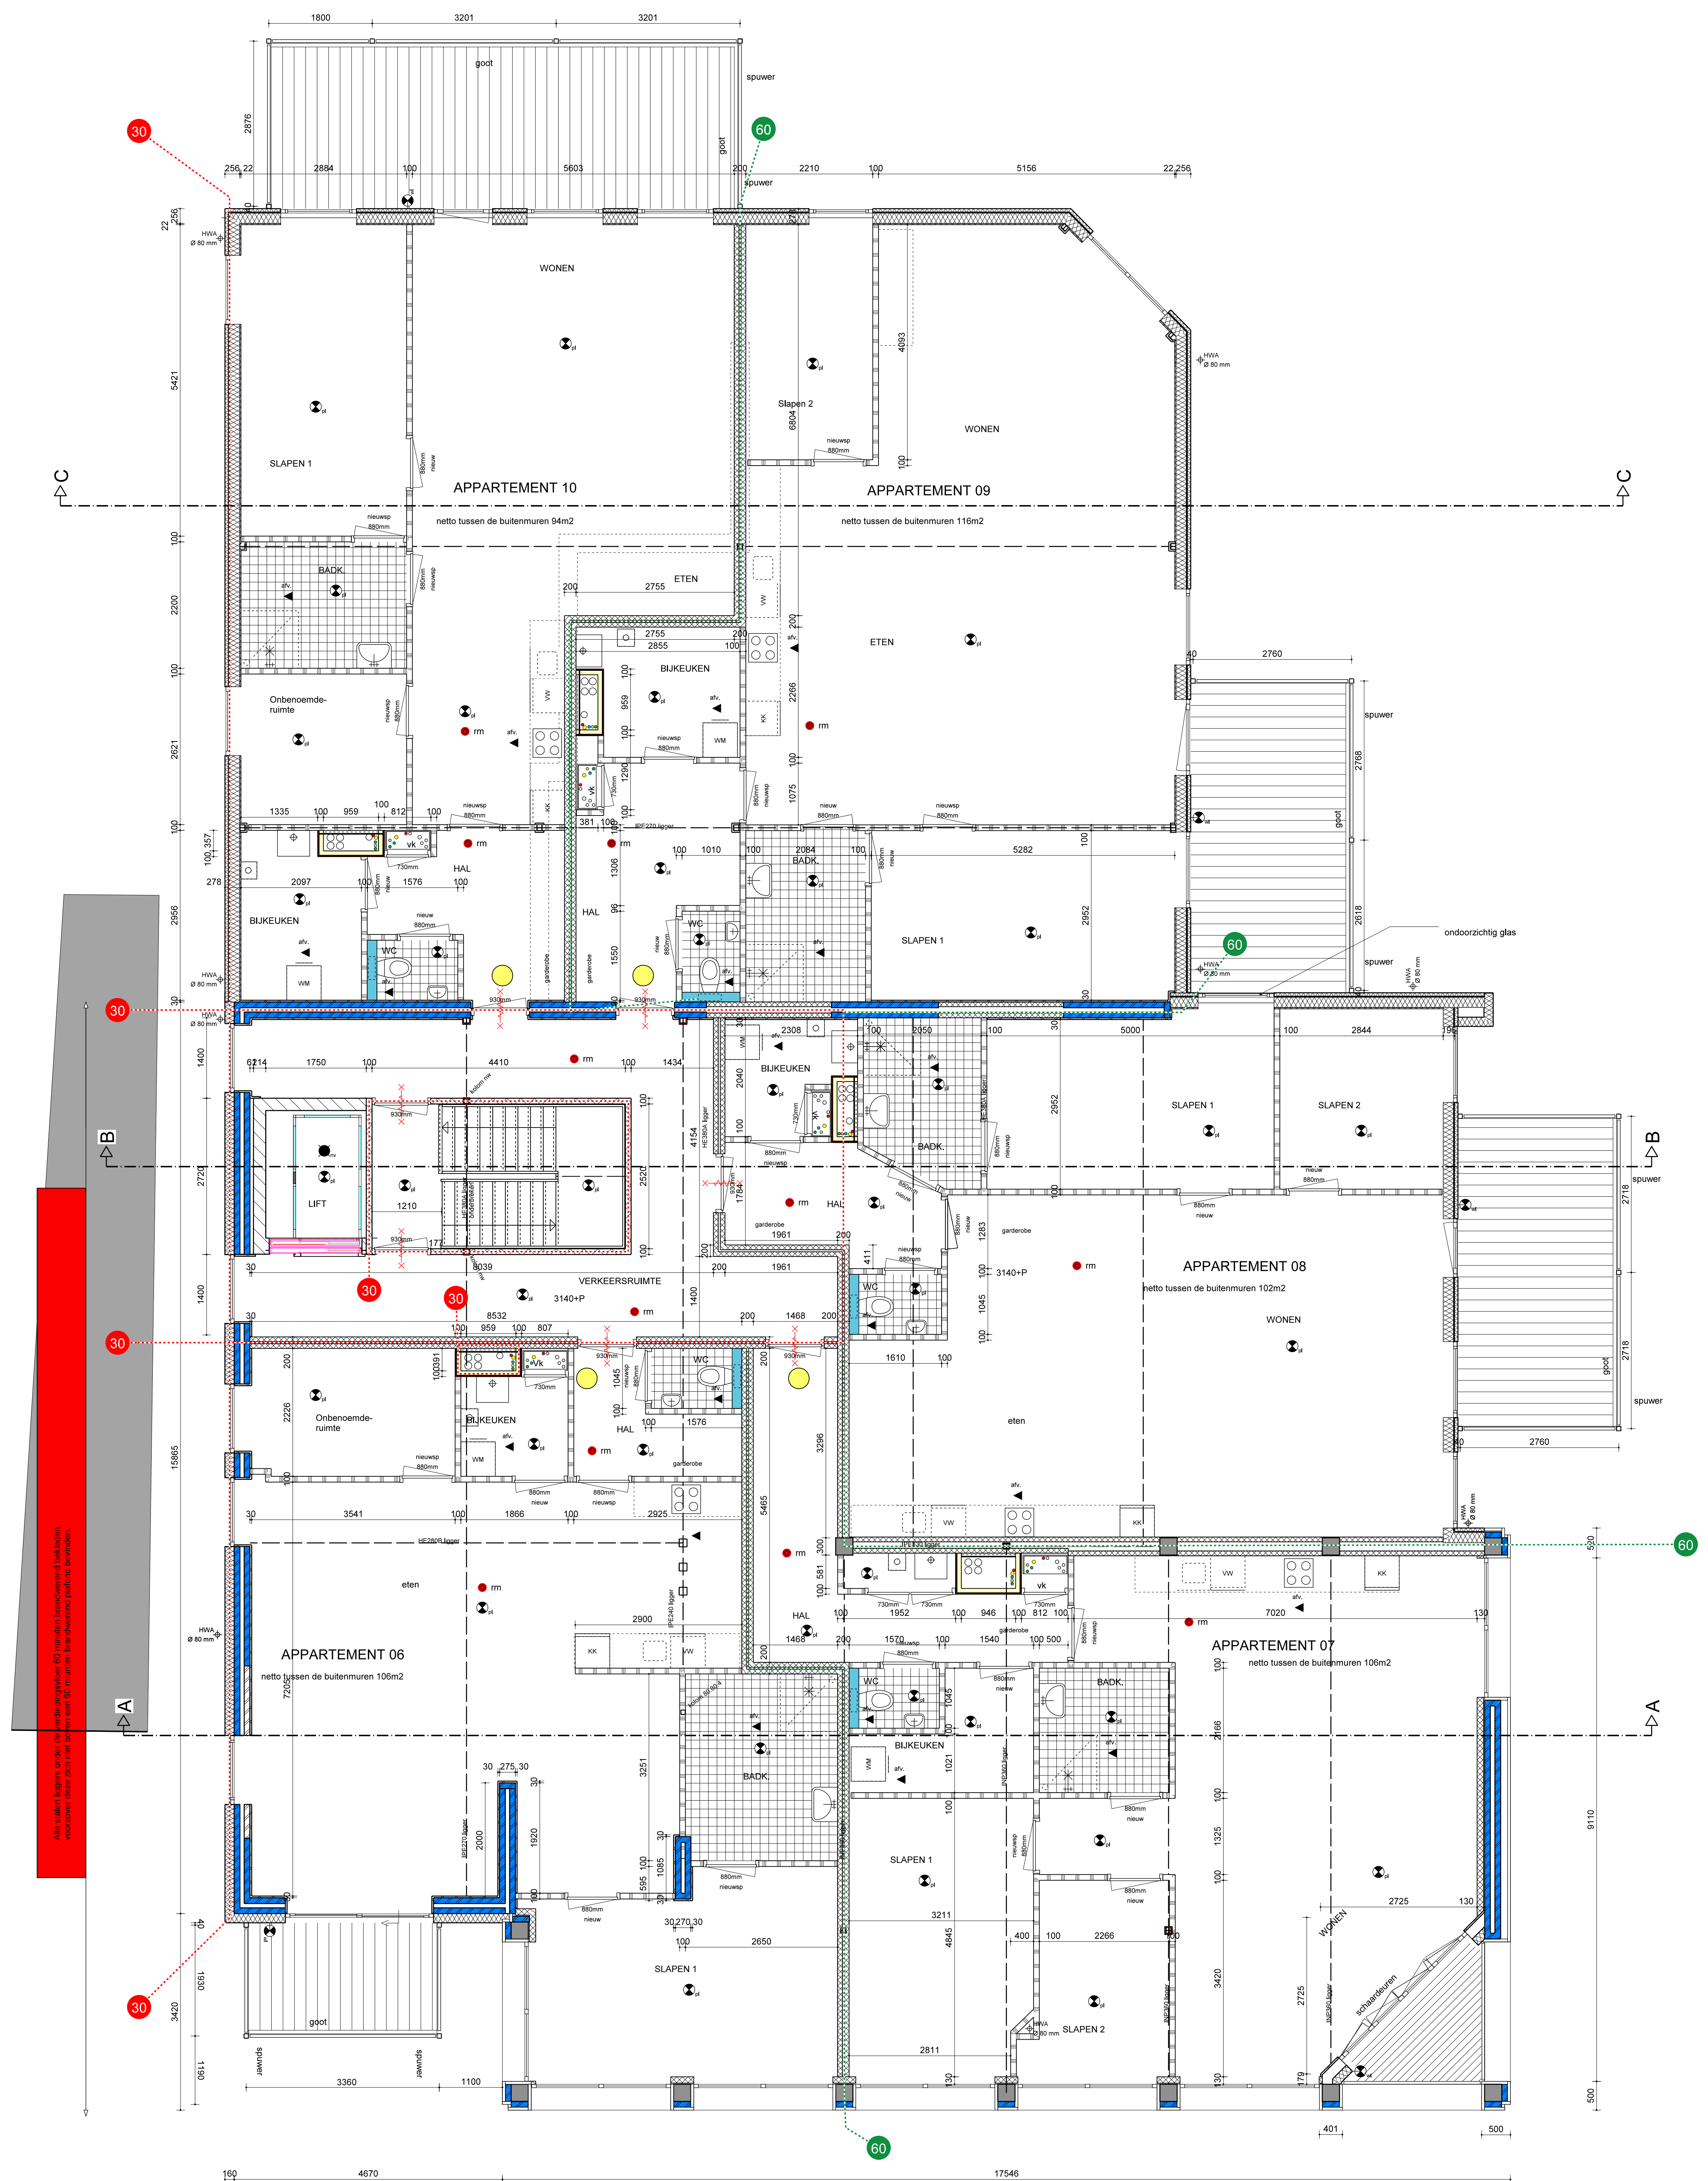


Alle maten, afstanden, afmetingen, hoogten, breedten, oppervlakten, inhoudsruimten, etc. zijn afgeleid van de metingen op de plaats en zijn niet gebonden aan de afmetingen op de tekening.

EERSTE VERDIEPING NIEUW

ALLE MATEN IN HET WERK OPNEMEN C.O. CONTROLEREN EN ZONDIIG AANPASSEN NAAR WERKLIJKHEID.
 BOUWKUNDIG - ONTWERP - EN ADVESBUREAU
ZEINSTRAN EN VAN DIJK
 Opdrachtgever(s): WEIDE ONTWIKKELING B.V. t.o. EASTERMAR
 Werk: REVITALISERING SPAVOBANK TE SURHUISTERVEEN
 Onderwerp: WERKTEKENING EERSTE VERDIEPING
 Getekend: C. M. Z. Revisie A: D:
 Datum: 19-02-2020 B: E:
 Schaal: 1:50 C: F:
 Werknummer: 181990
 Bladnummer: W-04
 Formaat: A0 Gecontroleerd:

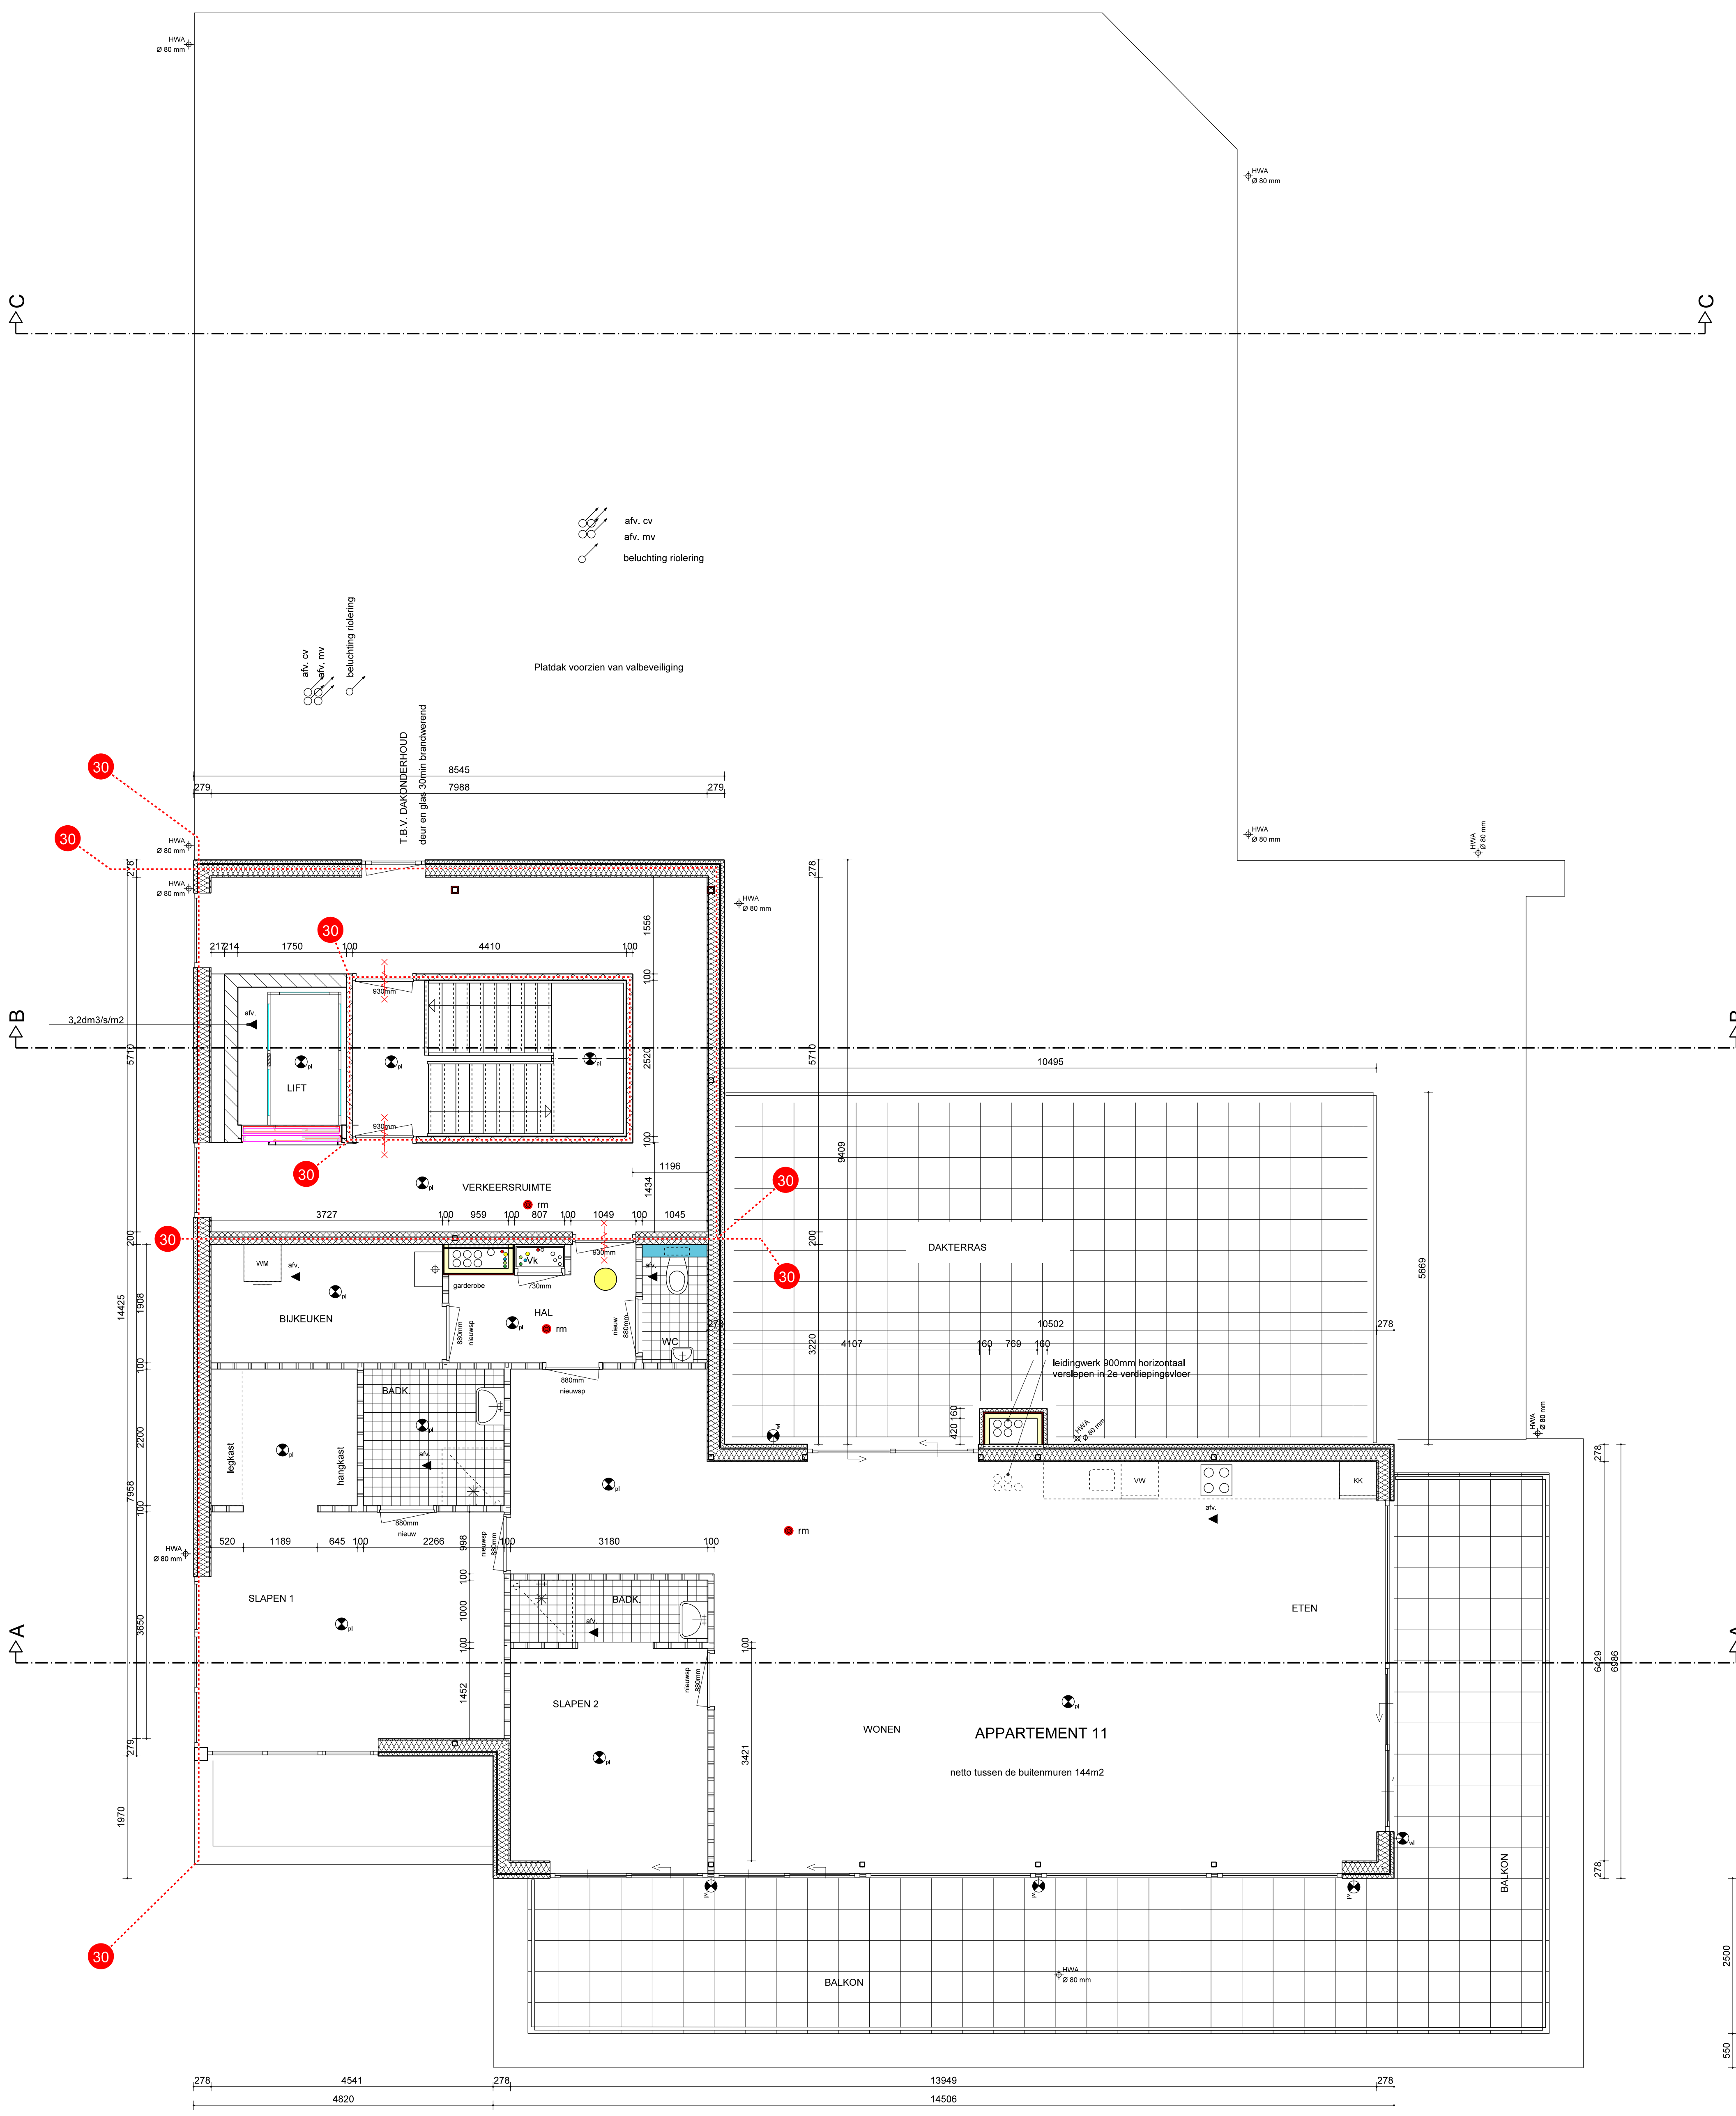

TWEEDE VERDIEPING/DAKPLATTEGROND NIEUW

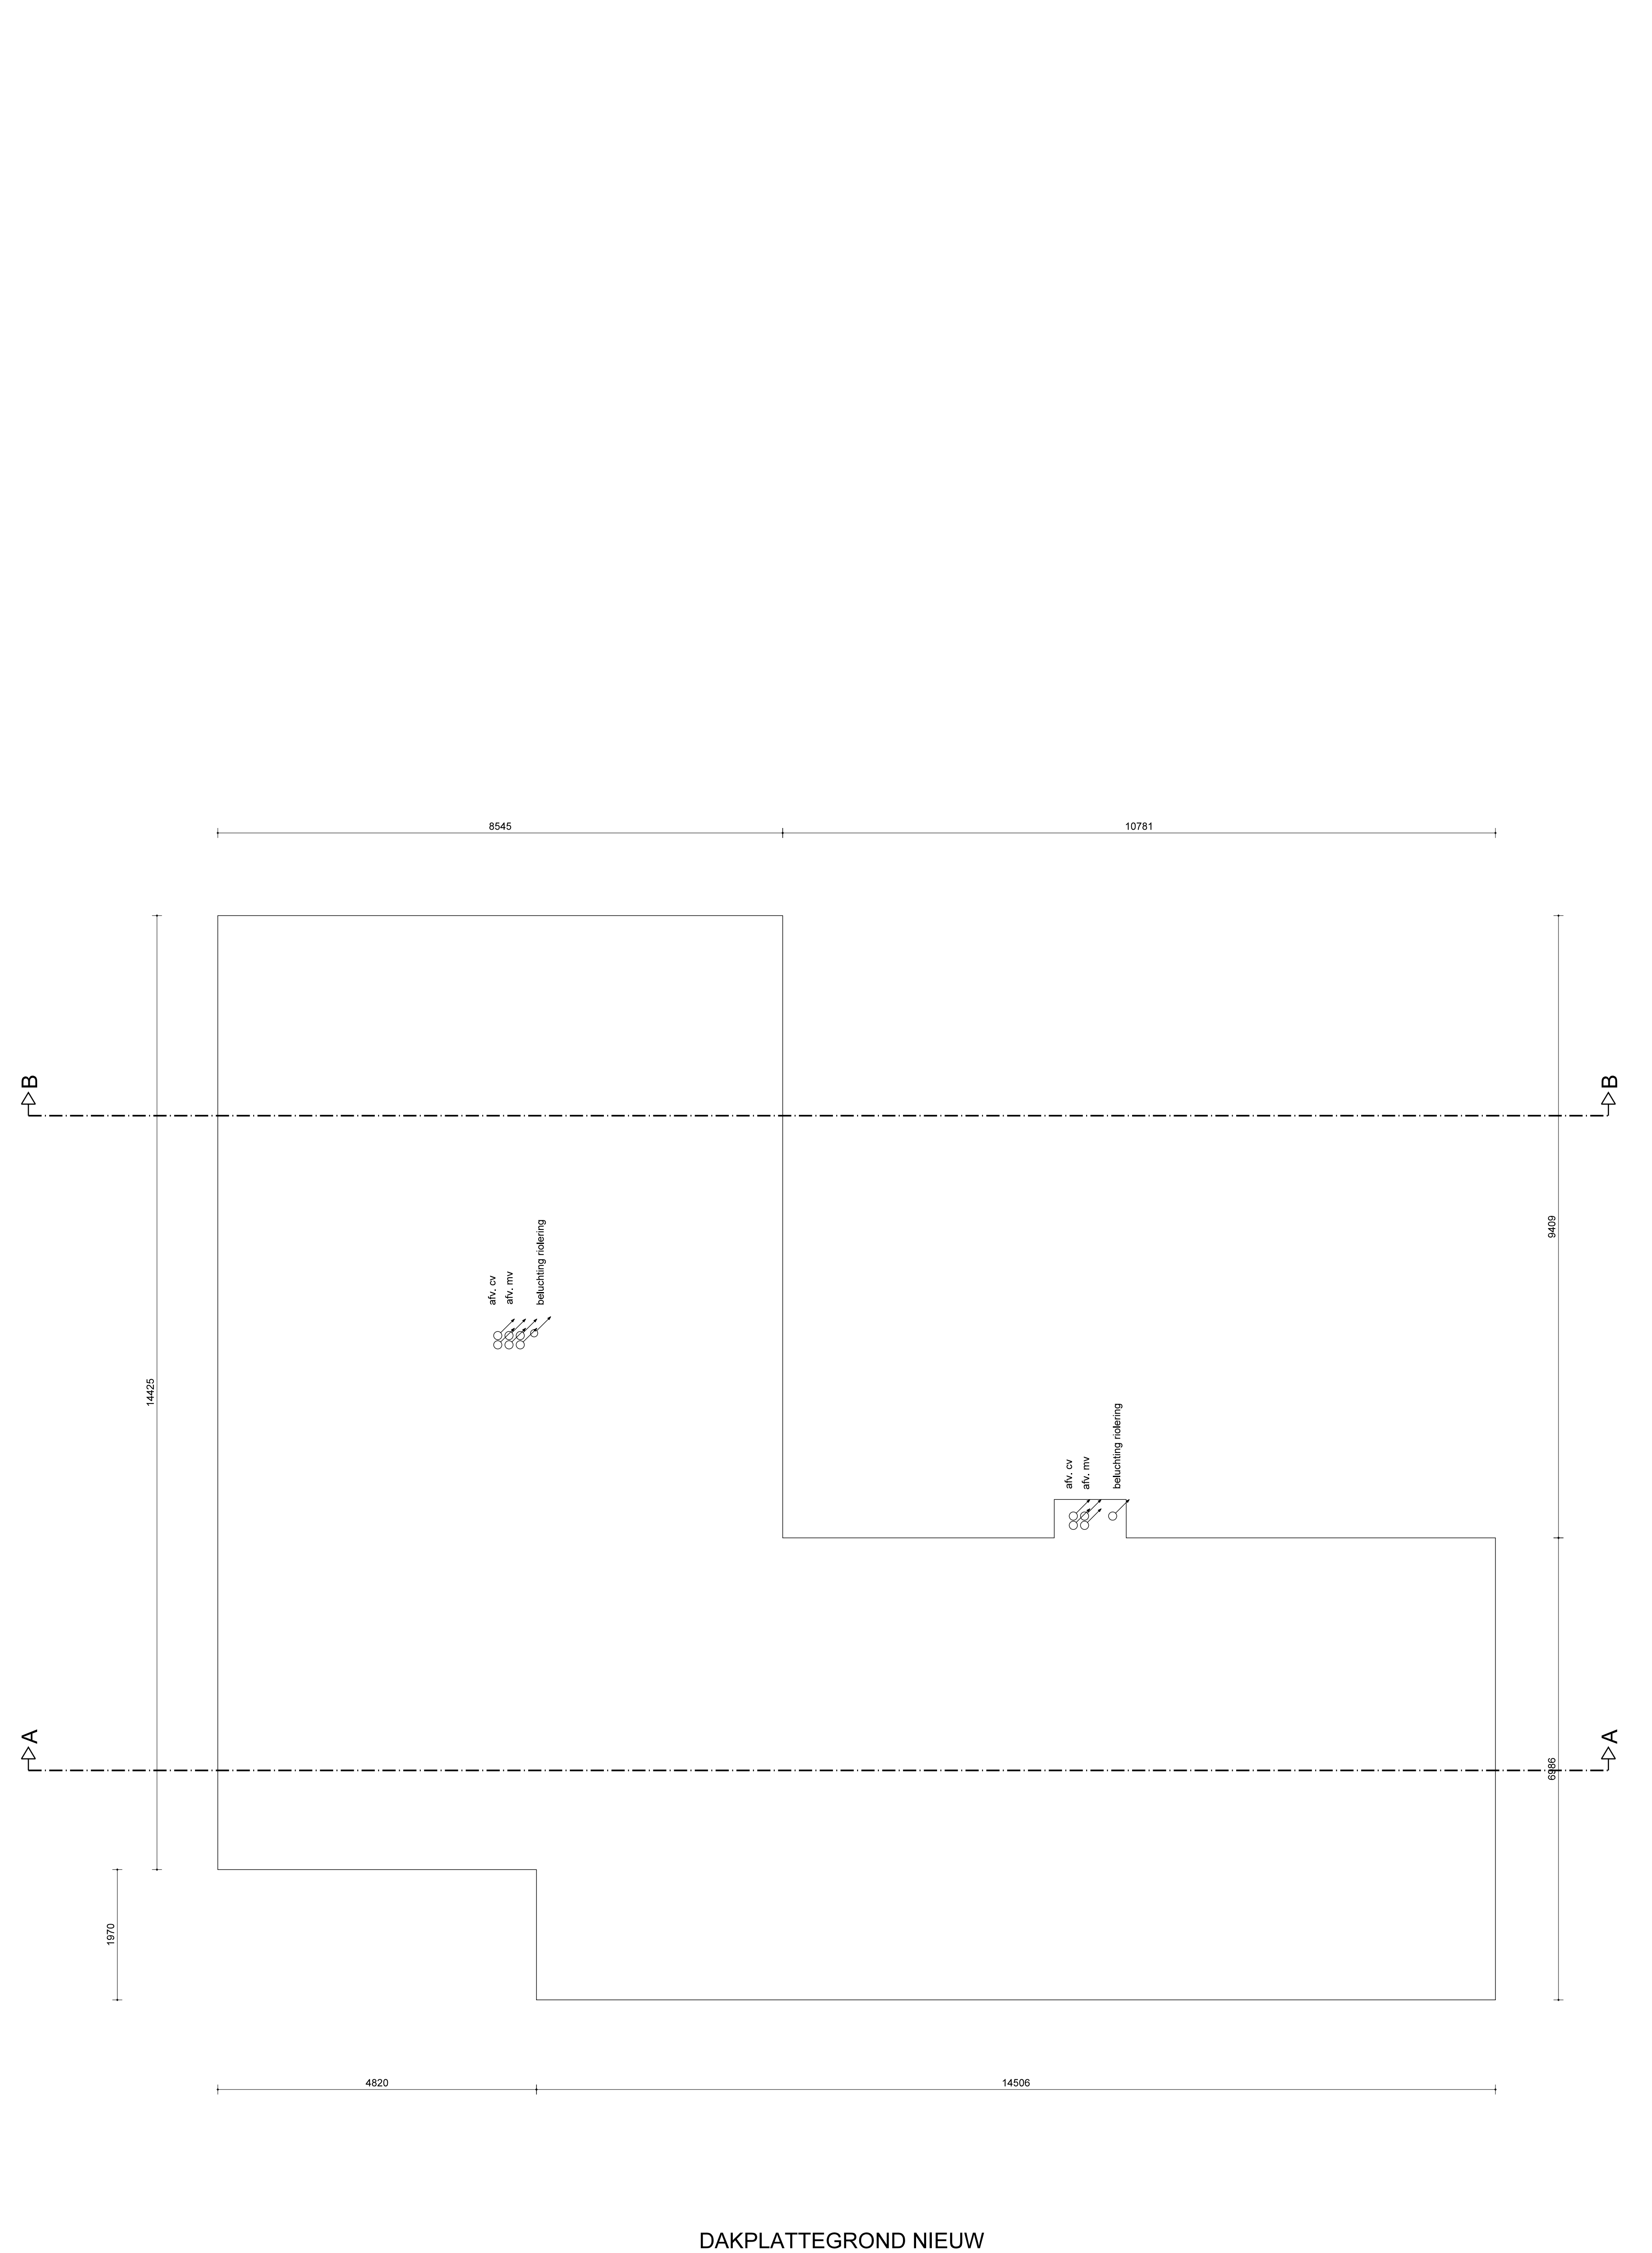


DAKPLATTEGROND NIEUW

ZEINSTR A EN VAN DIJK
 BOUWKUNDIG - ONTWERP - EN ADVISORBUREAU


Opdrachtgever(s): WEIDE ONTWIKKELING B.V. t.o. EASTERMAR
 Werk: REVITALISERING SPAVOBANK TE SURHUISTERVEEN
 Onderwerp: WERKTEKENING TWEDE VERDIEPING + DAKPLATTEGROND
 Getekend: C. M. Z. Revisie A: D:
 Datum: 19-02-2020 B: E:
 Schaal: 1:50 C: F:

Werknummer: 181990
 Bladnummer: W-05
 Formaat: A0 Gecontroleerd:


Industrieweg 5, 8263 AA, Kampen, Tel 038 - 33 13 128, info@zeinstraenvandijk.nl, www.zeinstraenvandijk.nl

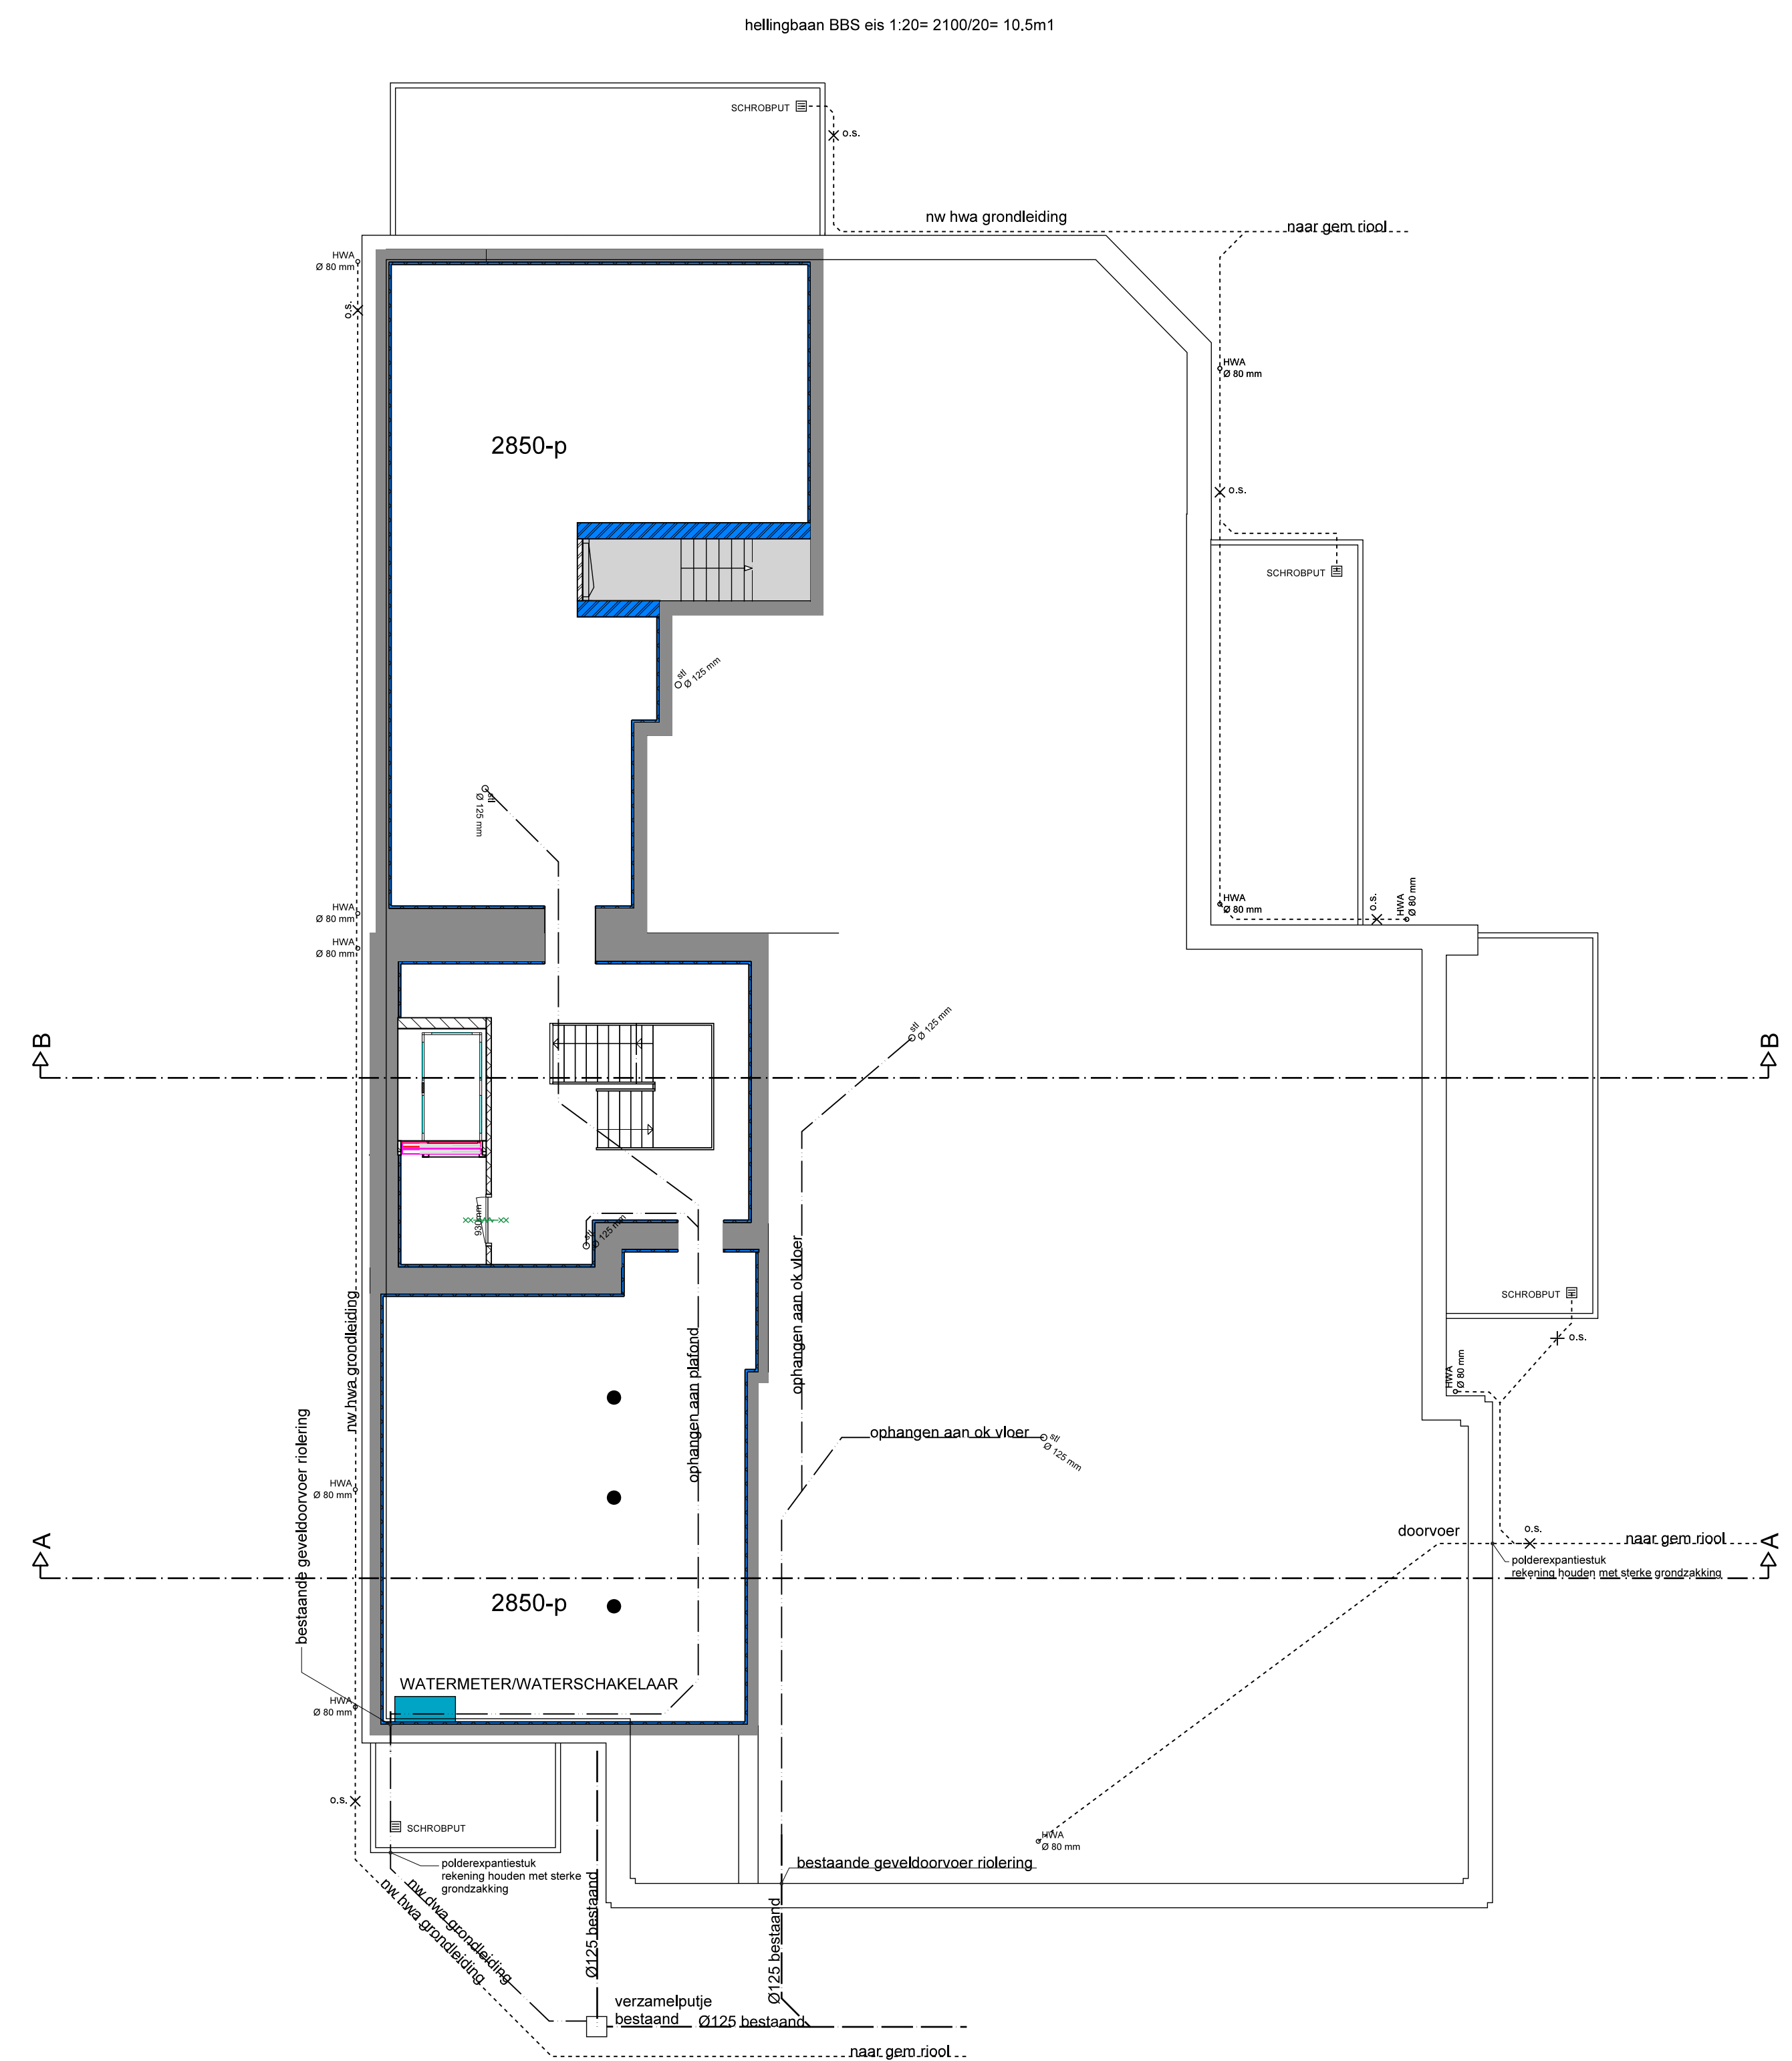


KELDER NIEUW

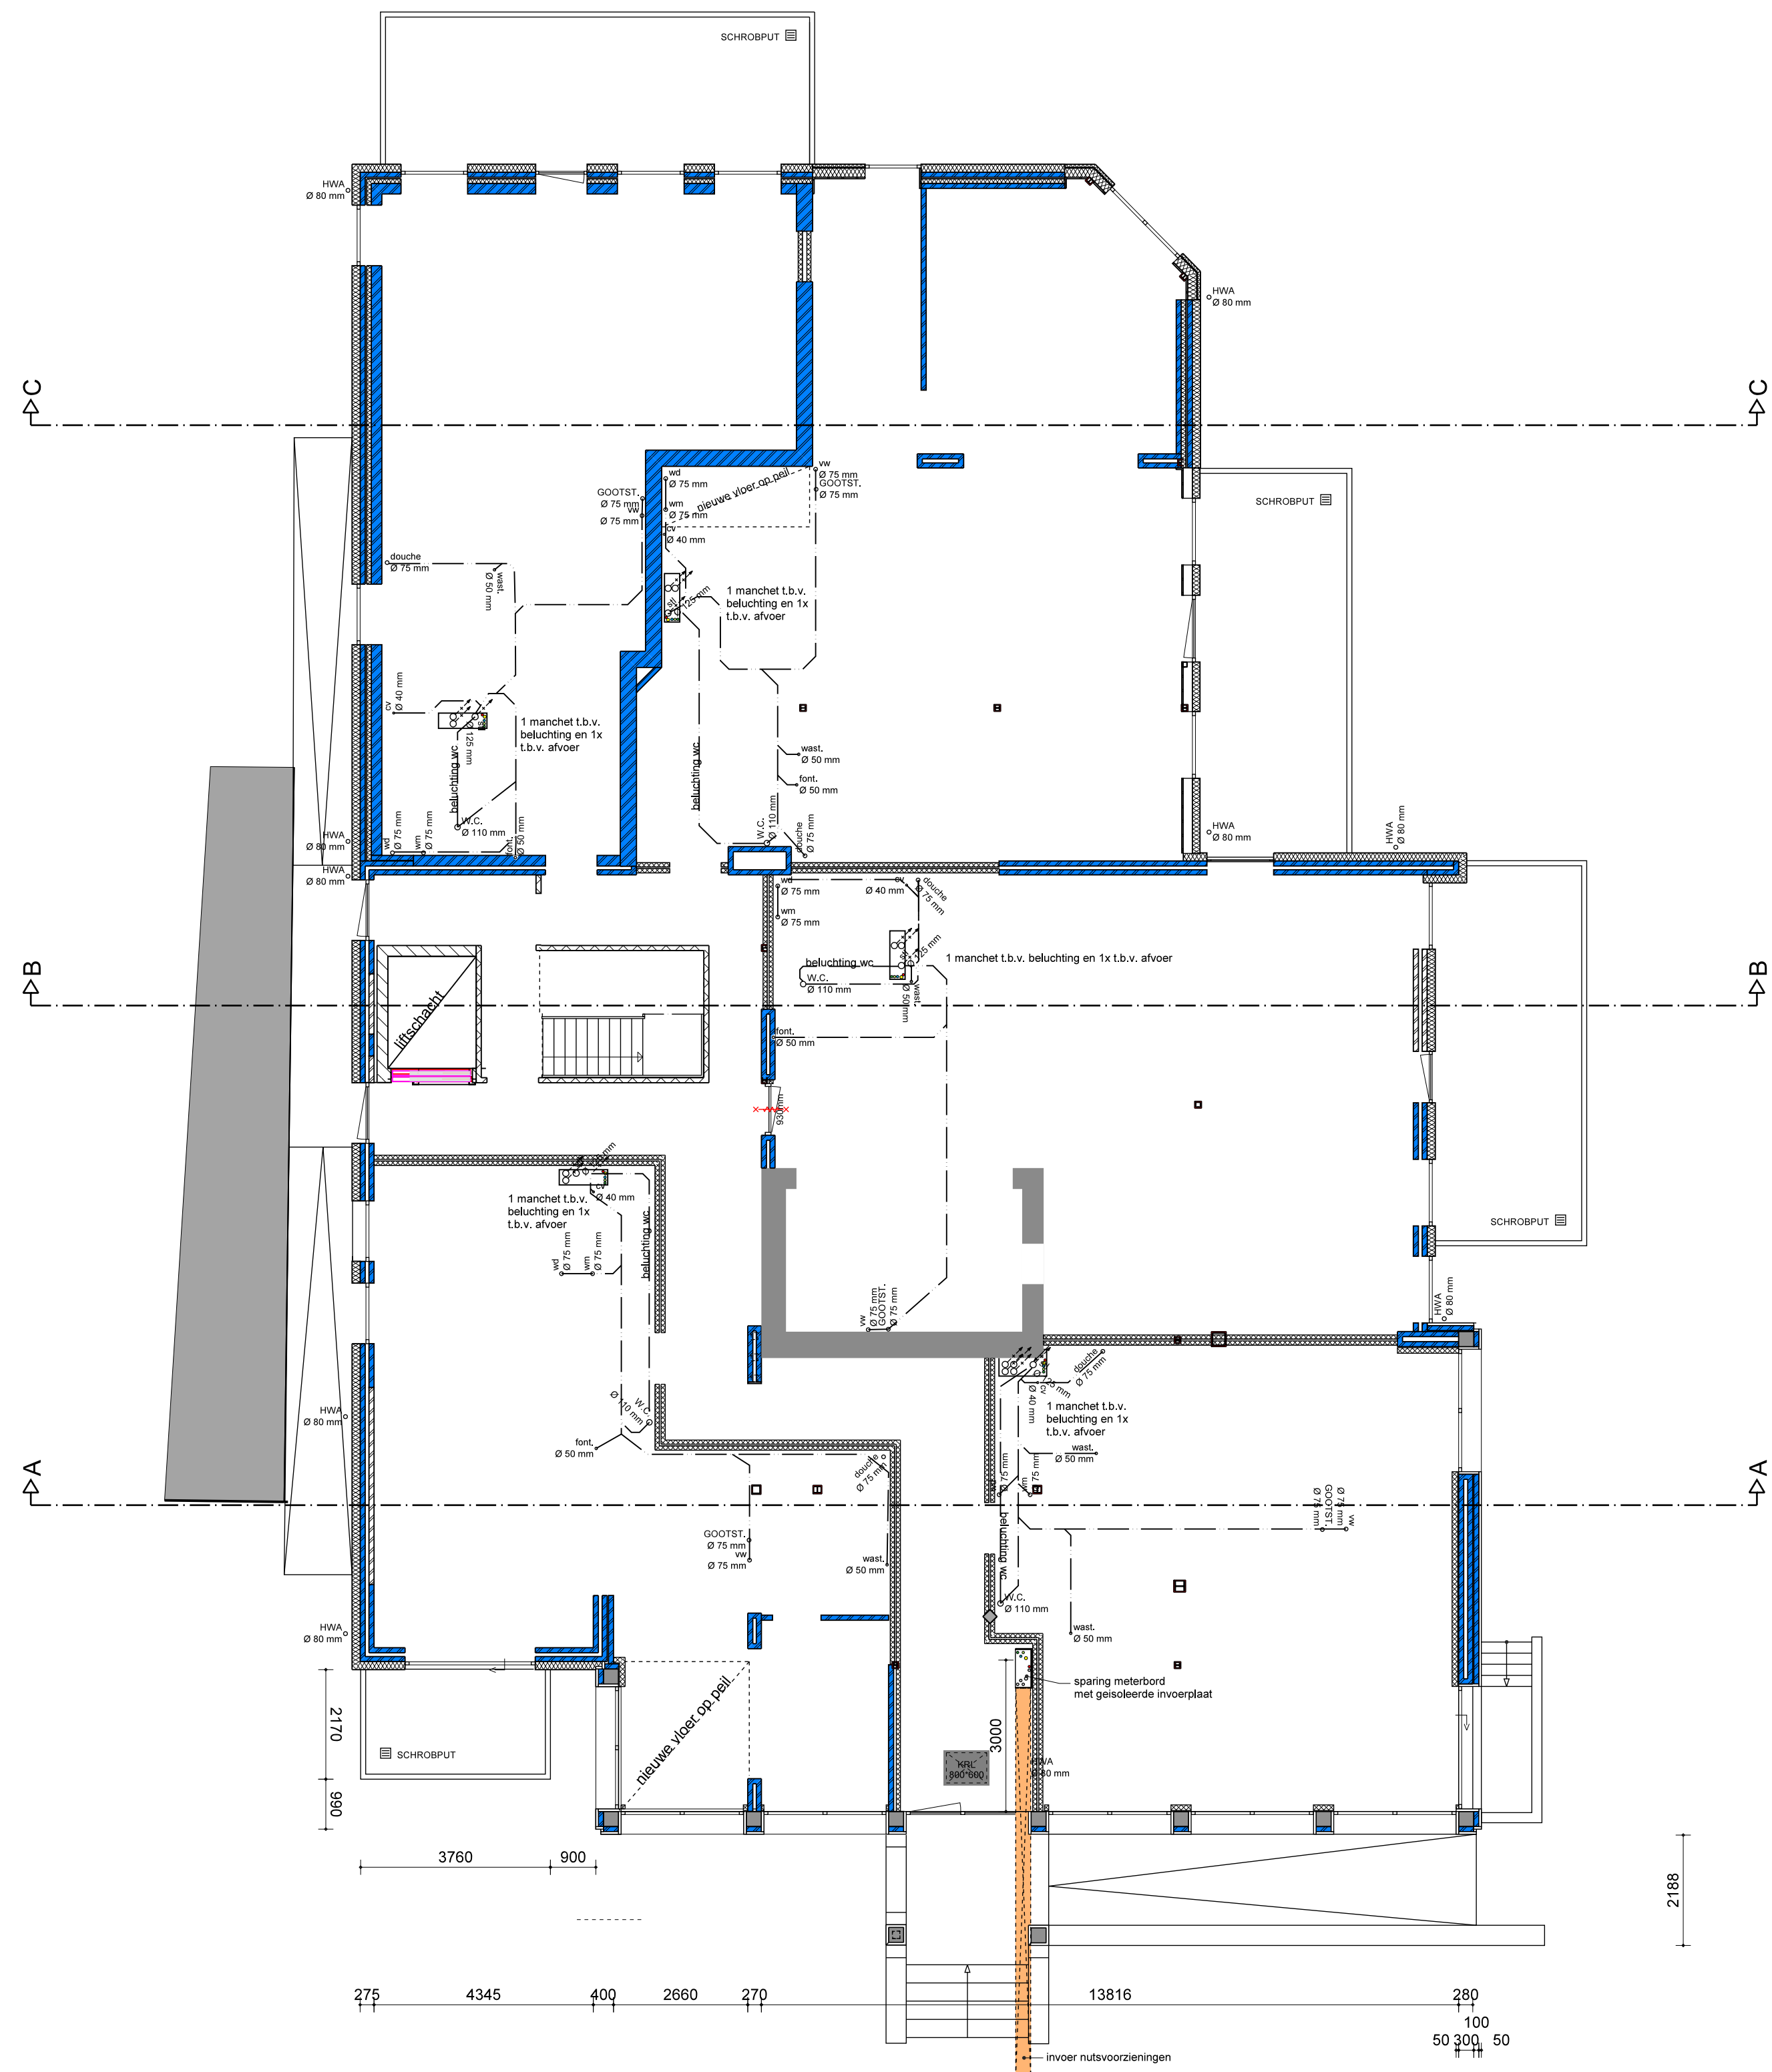


BEGANE GRONDVLOER/RIOLERING (100+ oude PEIL)

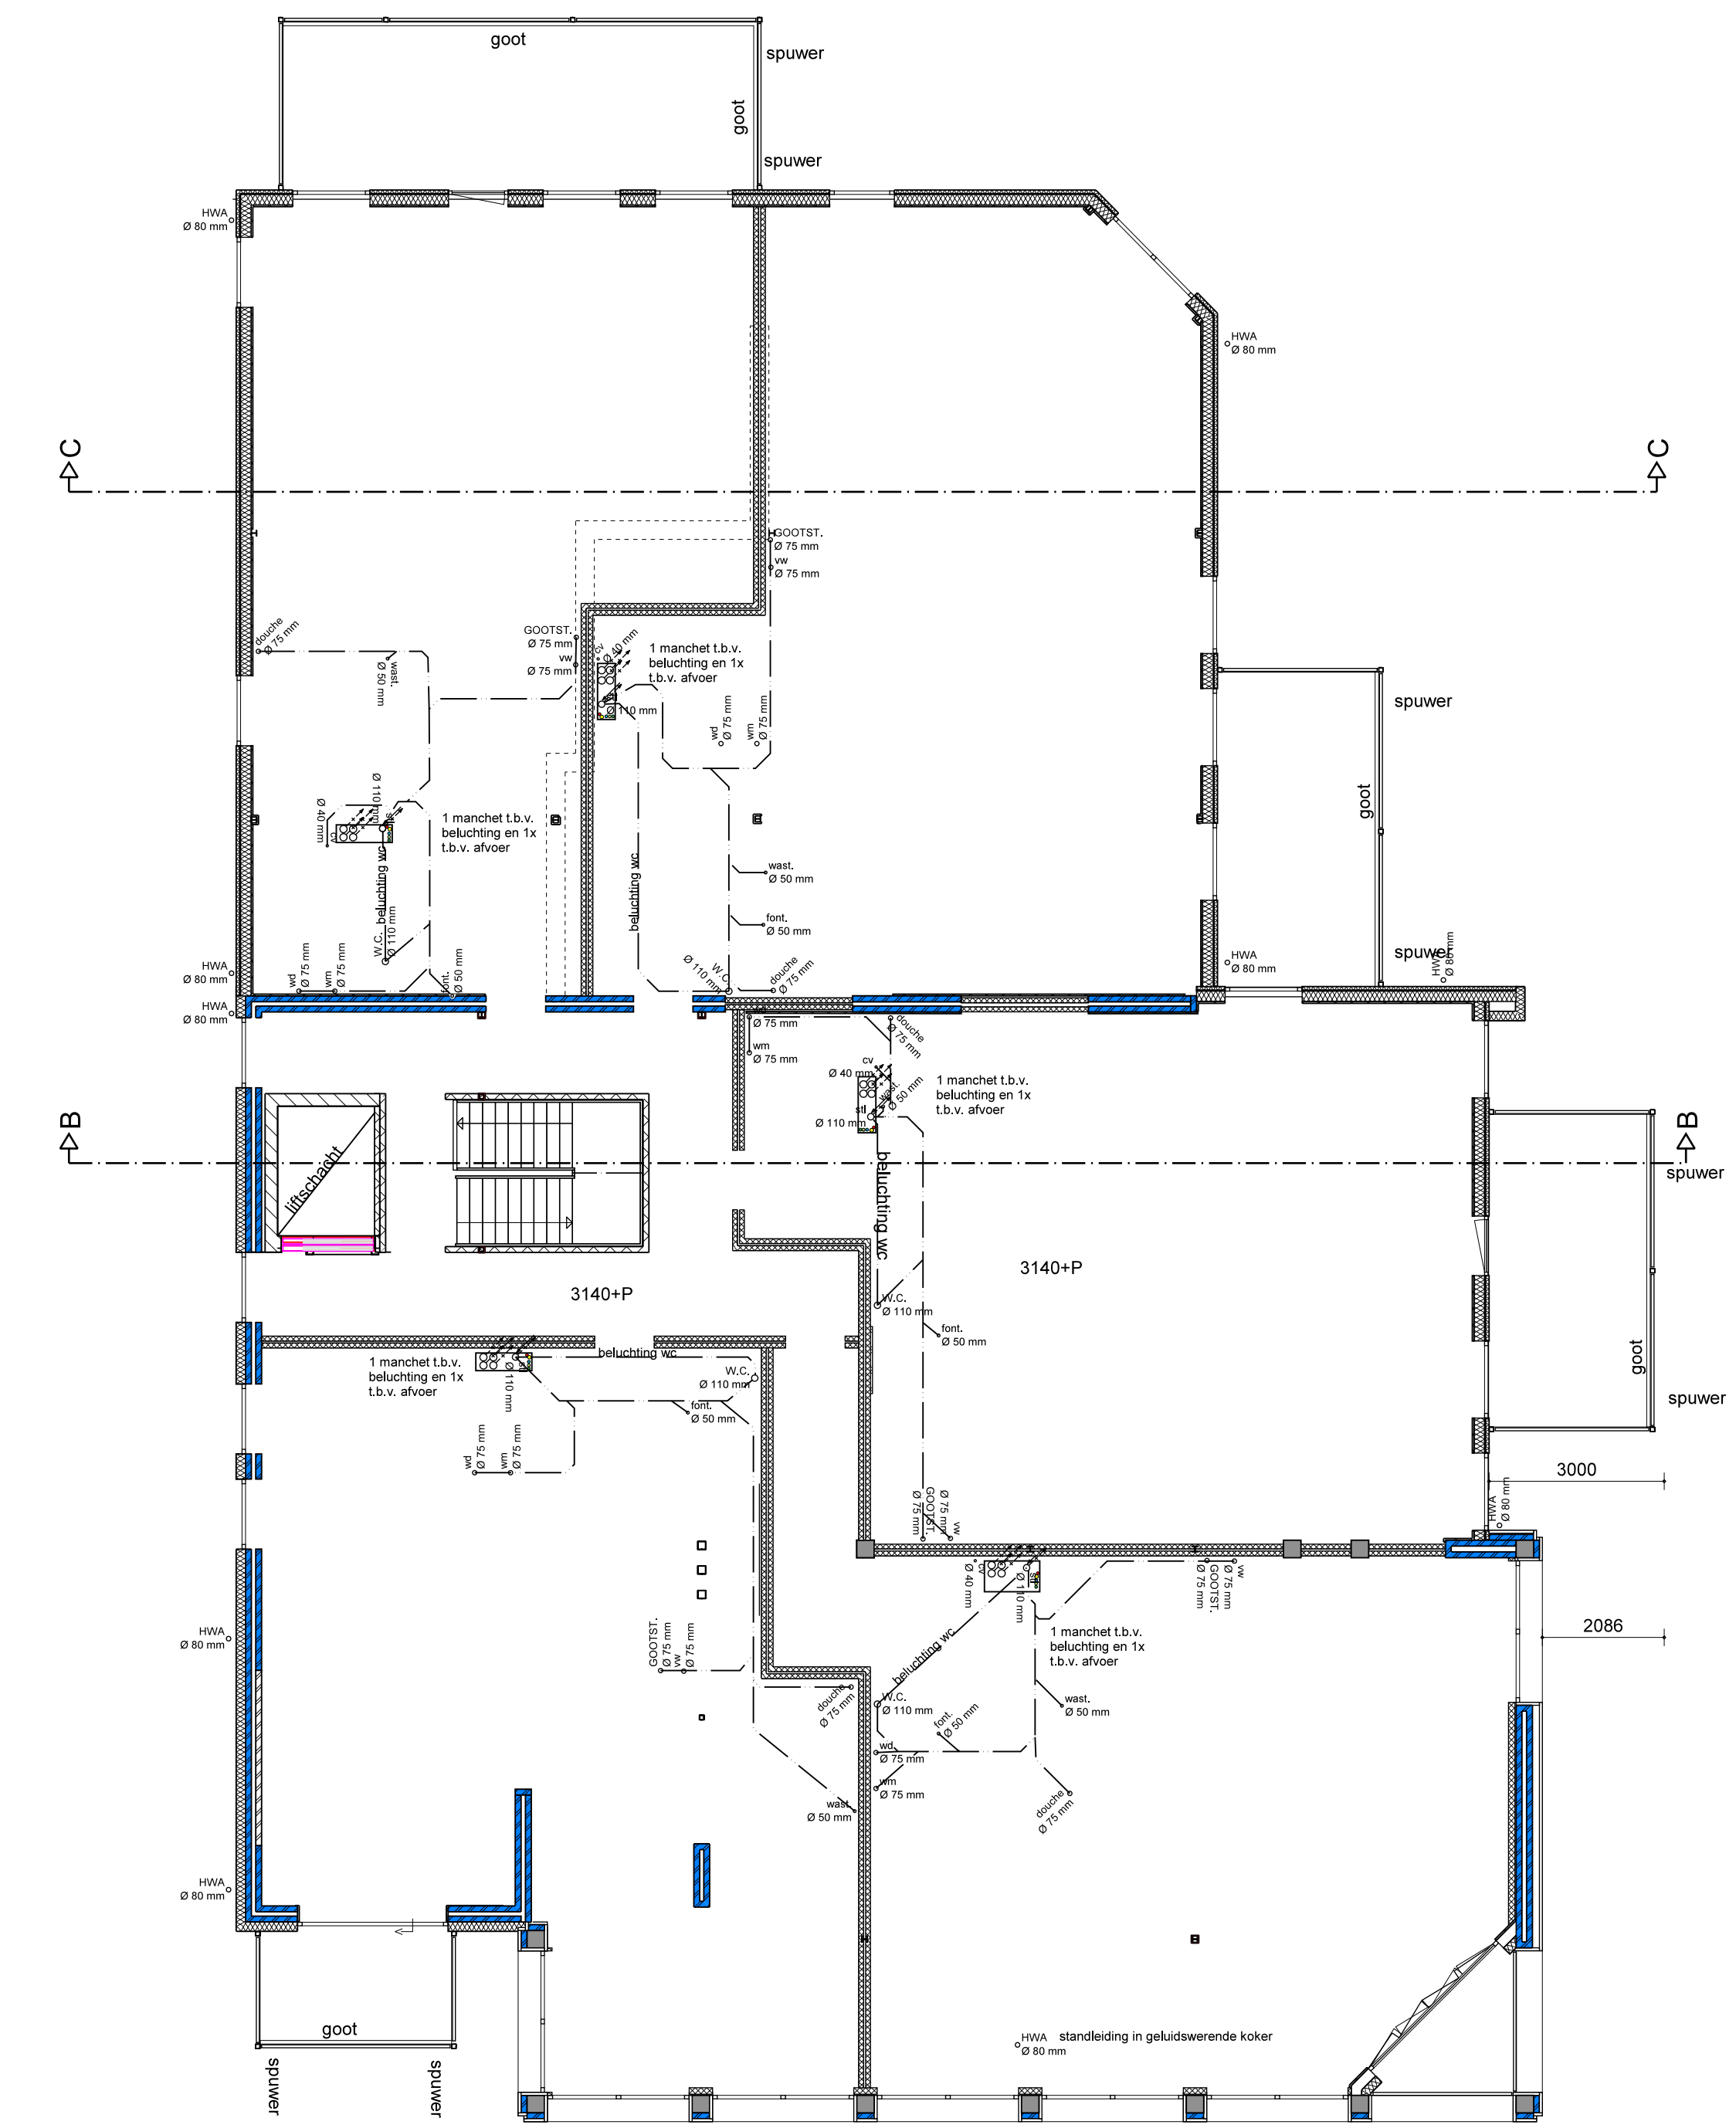

EERSTE VERDIEPING NIEUW 3589+PEIL

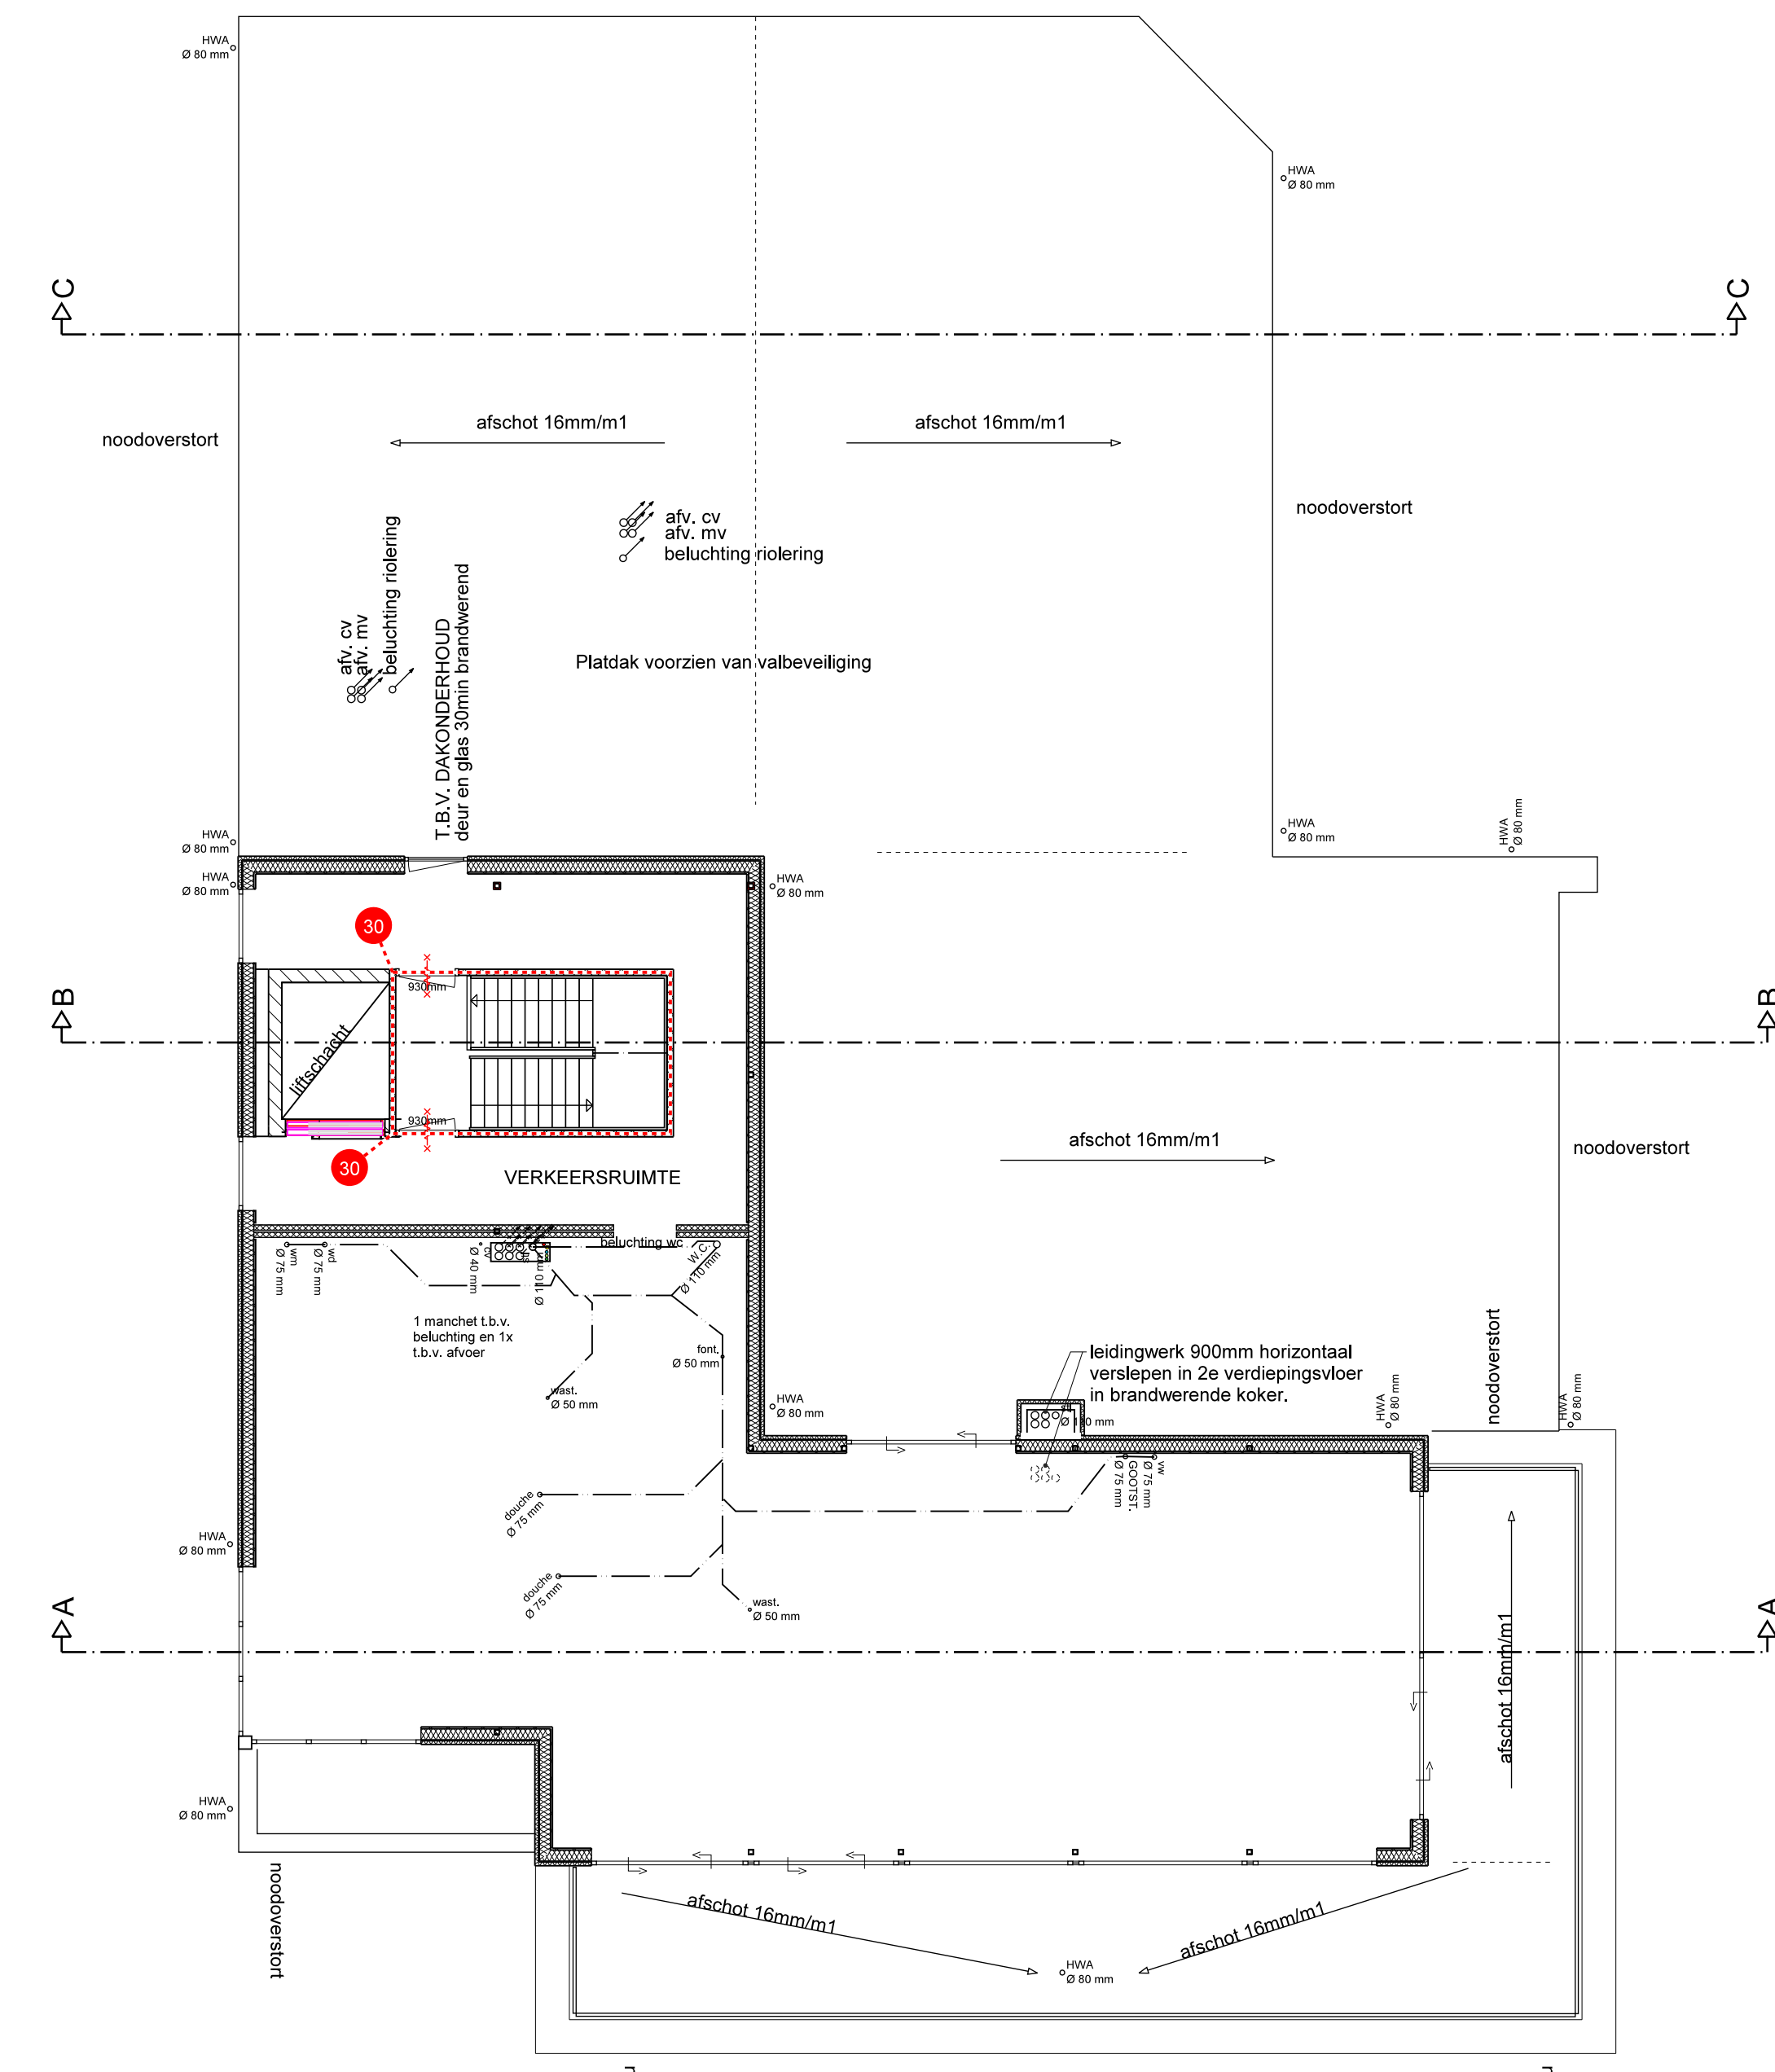

TWEEDE VERDIEPING/DAKPLATTEGROND NIEUW 7155+PEIL

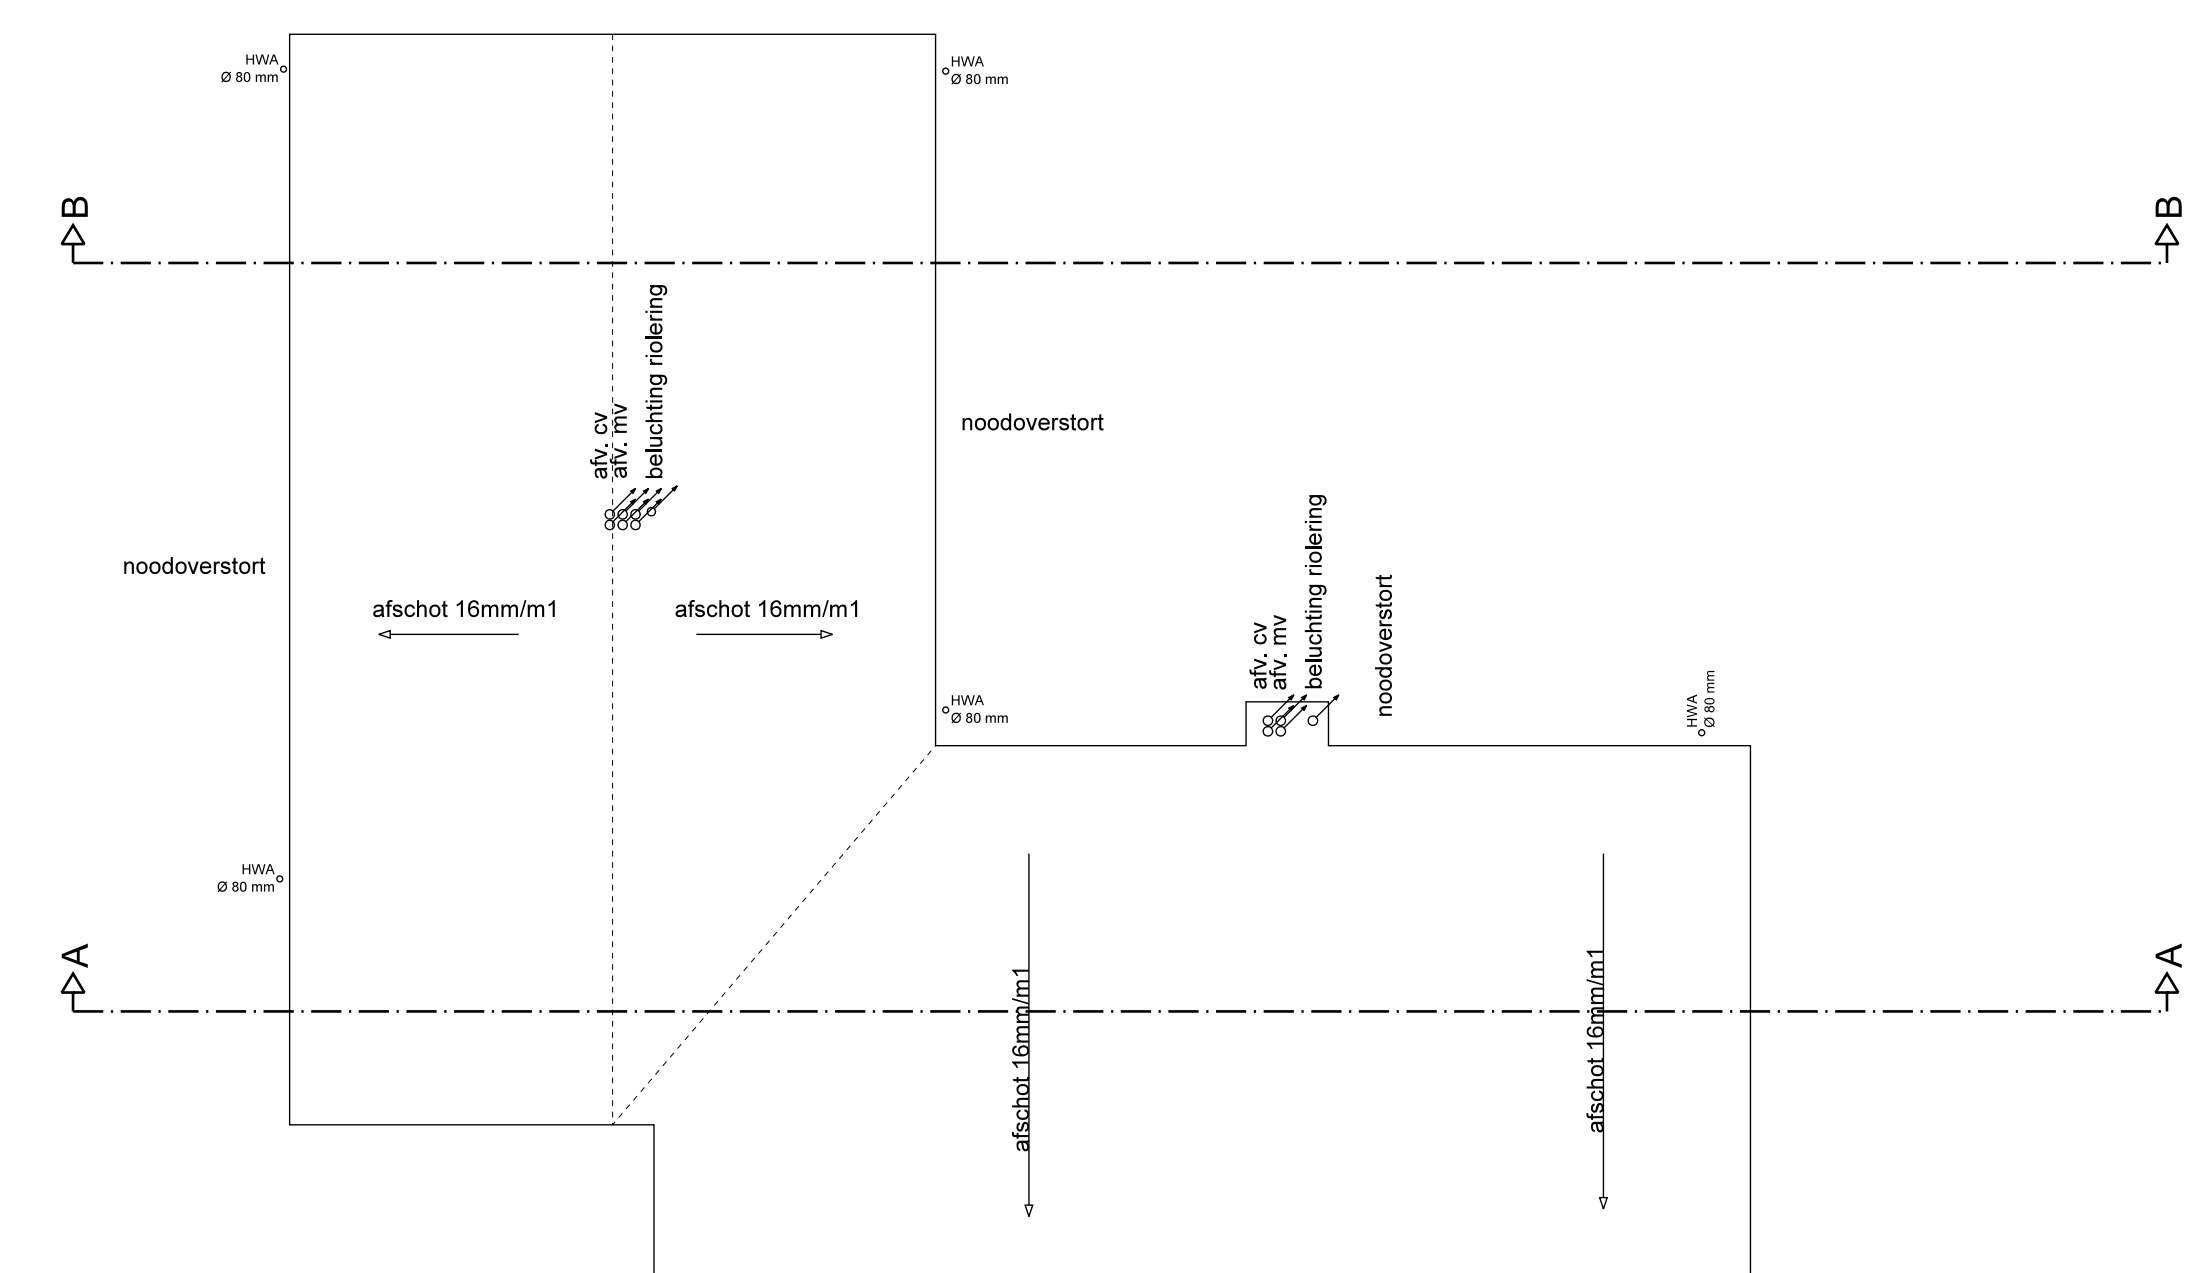

DAKPLATTEGROND NIEUW

ALLE MATEN IN HET WERK OPNEMEN C.O. CONTROLLEREN EN ZONDIIG AANPASSEN NAAR WERKLIJCHHEID.

ZEINSTR A EN VAN DIJK
 BOUWKUNDIG - ONTWERP - EN ADVISORBUREAU

Opdrachtgever(s): WEIDE ONTWIKKELING B.V. te EASTERMAR
 Werk: REVITALISERING SPAUVIBANK TE SURHUISTERVEEN
 Onderwerp: WERKTEKENING TECHNISCHE PLATTEGRONDEN
 Getekend: C. M. Z. Revisie A: D.
 Datum: 19-02-2020 B: E.
 Schaal: 1:100 C: F.

Werknummer: 181990
 Bladnummer: W-06
 Formaat: A0 Gecontroleerd: