







Sarabos 3 te Stroobos

Vraagprijs: €250.000,- k.k.

Sfeervol wonen in een karakteristieke jaren 30-woning, met volop ruimte én mogelijkheden! Deze vrijstaande woning aan Sarabos 3 in Stroobos heeft veel te bieden. Denk aan de charmante uitstraling van de jaren 30, een badkamer en een extra kamer op de begane grond, drie (slaap)kamers boven en maar liefst twee garages met ieder een eigen oprit. En dat alles op een perceel van 320 m²!

Wat deze woning extra aantrekkelijk maakt, is de combinatie van sfeer, ruimte en veelzijdigheid. Dankzij de kamer en badkamer op de begane grond is de woning met een kleine verbouwing levensloopbestendig te maken. Ideaal als je graag gelijkvloers wilt wonen, maar ook wanneer je op zoek bent naar een fijn familiehuis met voldoende slaapkamers.

Benieuwd naar de charme en mogelijkheden van deze vrijstaande jaren 30-woning? Onze flexibele makelaars laten je Sarabos 3 graag van binnen zien. Maak een afspraak voor een bezichtiging en ontdek zelf wat deze woning allemaal te bieden heeft!

Surhuisterveen
Jan Binneslaan 2a
9231 CB Surhuisterveen

Grootegast
Hoofdstraat 116
9861 AK Grootegast

Postadres Jan Binneslaan 2a, 9231 CB Surhuisterveen

T 0512 - 369 122
F 0512 - 369 127
E info@flexibele-makelaar.nl
I www.flexibele-makelaar.nl

Indeling

Buiten is er volop praktische ruimte. Met twee afzonderlijke opritten en twee garages heb je alle mogelijkheden om meerdere auto's op eigen terrein te parkeren, te klussen of spullen op te bergen. Misschien droom je wel van een eigen hobbyruimte of werkplek aan huis? Hier kun je alle kanten op! Het huis is daarnaast voorzien van kunststof kozijnen en goten.

Begane grond:
Entree via de achterdeur; hal/bijkeuken met trapopgang, toegang tot de kelder en geiser; woonkeuken met functionele keukenopstelling en woonkamer (voormalig en suite); toiletruimte met toilet en fonteintje; badkamer met douche en wastafelmeubel; (hobby)kamer met voordeur en meterkast.

De voordeur is nog aanwezig, maar de ruimte waarin deze zich bevindt, is ingericht en in gebruik geweest als hobbykamer.

Eerste verdieping:
Overloop; slaapkamer van ca. 11 m² met vaste kasten; slaapkamer van ca. 6 m² met vaste kasten en een kamer van ca. 4 m².

Tweede verdieping:
Bergzolder.

Wonen, werken of een combinatie van beide?
Een ander bijzonder pluspunt is de bestemming 'Centrum'. Hierdoor biedt het perceel, naast de bestaande woonfunctie, interessante mogelijkheden voor bijvoorbeeld een aan huis verbonden beroep of bedrijf, detailhandel, dienstverlening, kantoorruimte of bepaalde andere bedrijfsactiviteiten. Uiteraard zijn de mogelijkheden afhankelijk van de geldende bestemmingsregels en eventueel benodigde vergunningen.

Gerkesklooster-Stroobos
Gerkesklooster-Stroobos is een gezellig dorp met een gemoedelijke sfeer, gelegen op de grens van Friesland en Groningen. De omgeving kenmerkt zich door rust, ruimte en een landelijk karakter. In de nabijgelegen dorpen Grootegast, Surhuisterveen, Buitenpost en Grijpskerk vind je diverse winkels en andere voorzieningen. Zo geniet je van het dorpse wonen, terwijl alles wat je nodig hebt binnen handbereik ligt.

Benieuwd naar de charme en mogelijkheden van deze vrijstaande jaren 30-woning? Onze flexibele makelaars laten je Sarabos 3 graag van binnen zien. Maak een afspraak voor een bezichtiging en ontdek zelf wat deze woning allemaal te bieden heeft!

Kenmerken

Object gegevens	
Soort woning	Eengezinswoning
Type woning	Vrijstaande woning
Bouwjaar	1939

Maten object	
Aantal kamers	5 kamers
Aantal slaapkamers	2 slaapkamer(s)
Inhoud woning	351 m^3
Perceel oppervlakte	320 m^2
Gebruiksoppervlakte woonfunctie	83 m^2
Woonkamer	16 m^2

Details	
Ligging	Aan rustige weg
Bijzonderheden	Gedeeltelijk gestoffeerd, kluswoning
Voorzieningen	TV kabel, Dakraam, Natuurlijke ventilatie
Keurmerken	Aangepaste woning
Schuur / berging	Vrijstaand hout
Garage	Vrijstaand steen 37 m² (780 bij 475 cm)
Kabel	Ja
Buitenzonwering	Nee

Energie	
Energielabel	G
Isolatie	Dubbel glas
Verwarming	Gaskachels
Warmwater	Geiser eigendom

Tuin gegevens	
Tuin	Achtertuin, voortuin, zijtuin, tuin rondom
Hoofdtuin	Tuin rondom
Kwaliteit	Normaal










Surhuisterveen
Jan Binneslaan 2a
9231 CB Surhuisterveen

Grootegast
Hoofdstraat 116
9861 AK Grootegast

Postadres Jan Binneslaan 2a, 9231 CB Surhuisterveen

T 0512 - 369 122
F 0512 - 369 127
E info@flexibele-makelaar.nl
I www.flexibele-makelaar.nl








Surhuisterveen
Jan Binneslaan 2a
9231 CB Surhuisterveen

Grootegast
Hoofdstraat 116
9861 AK Grootegast

Postadres Jan Binneslaan 2a, 9231 CB Surhuisterveen

T 0512 - 369 122
F 0512 - 369 127
E info@flexibele-makelaar.nl
I www.flexibele-makelaar.nl

















Surhuisterveen
Jan Binneslaan 2a
9231 CB Surhuisterveen

Grootegast
Hoofdstraat 116
9861 AK Grootegast

Postadres Jan Binneslaan 2a, 9231 CB Surhuisterveen

T 0512 - 369 122
F 0512 - 369 127
E info@flexibele-makelaar.nl
I www.flexibele-makelaar.nl










Surhuisterveen
Jan Binneslaan 2a
9231 CB Surhuisterveen

Grootegast
Hoofdstraat 116
9861 AK Grootegast

Postadres Jan Binneslaan 2a, 9231 CB Surhuisterveen

T 0512 - 369 122
F 0512 - 369 127
E info@flexibele-makelaar.nl
I www.flexibele-makelaar.nl













Surhuisterveen
Jan Binneslaan 2a
9231 CB Surhuisterveen

Grootegast
Hoofdstraat 116
9861 AK Grootegast

Postadres Jan Binneslaan 2a, 9231 CB Surhuisterveen

T 0512 - 369 122
F 0512 - 369 127
E info@flexibele-makelaar.nl
I www.flexibele-makelaar.nl










Surhuisterveen
Jan Binneslaan 2a
9231 CB Surhuisterveen

Grootegast
Hoofdstraat 116
9861 AK Grootegast

Postadres Jan Binneslaan 2a, 9231 CB Surhuisterveen

T 0512 - 369 122
F 0512 - 369 127
E info@flexibele-makelaar.nl
I www.flexibele-makelaar.nl











Surhuisterveen
Jan Binneslaan 2a
9231 CB Surhuisterveen

Grootegast
Hoofdstraat 116
9861 AK Grootegast

Postadres Jan Binneslaan 2a, 9231 CB Surhuisterveen

T 0512 - 369 122
F 0512 - 369 127
E info@flexibele-makelaar.nl
I www.flexibele-makelaar.nl




Aan de plattegronden kunnen geen rechten worden ontleend.
www.proland.nl

Surhuisterveen
Jan Binneslaan 2a
9231 CB Surhuisterveen

Grootegast
Hoofdstraat 116
9861 AK Grootegast

Postadres Jan Binneslaan 2a, 9231 CB Surhuisterveen

T 0512 - 369 122
F 0512 - 369 127
E info@flexibele-makelaar.nl
I www.flexibele-makelaar.nl

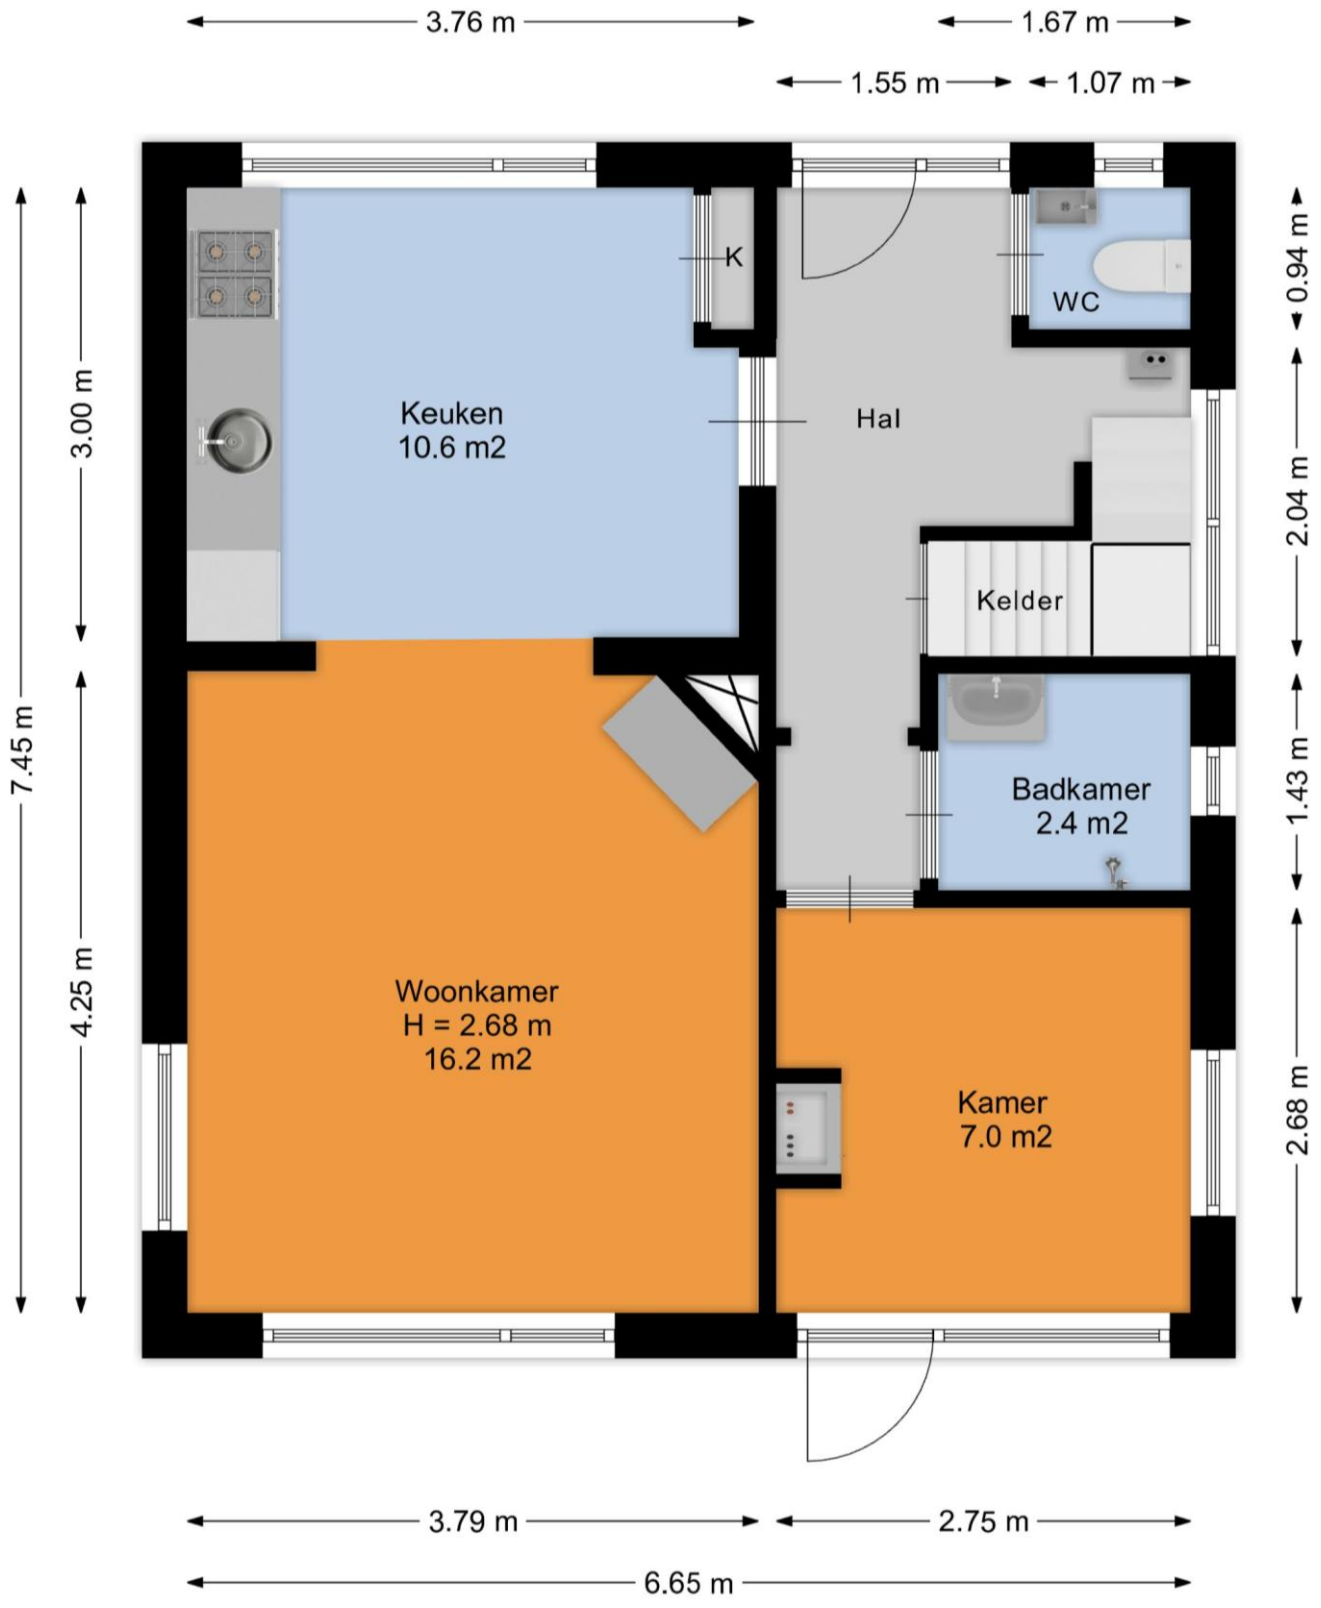


Surhuisterveen
Jan Binneslaan 2a
9231 CB Surhuisterveen

Grootegast
Hoofdstraat 116
9861 AK Grootegast

Postadres Jan Binneslaan 2a, 9231 CB Surhuisterveen

T 0512 - 369 122
F 0512 - 369 127
E info@flexibele-makelaar.nl
I www.flexibele-makelaar.nl

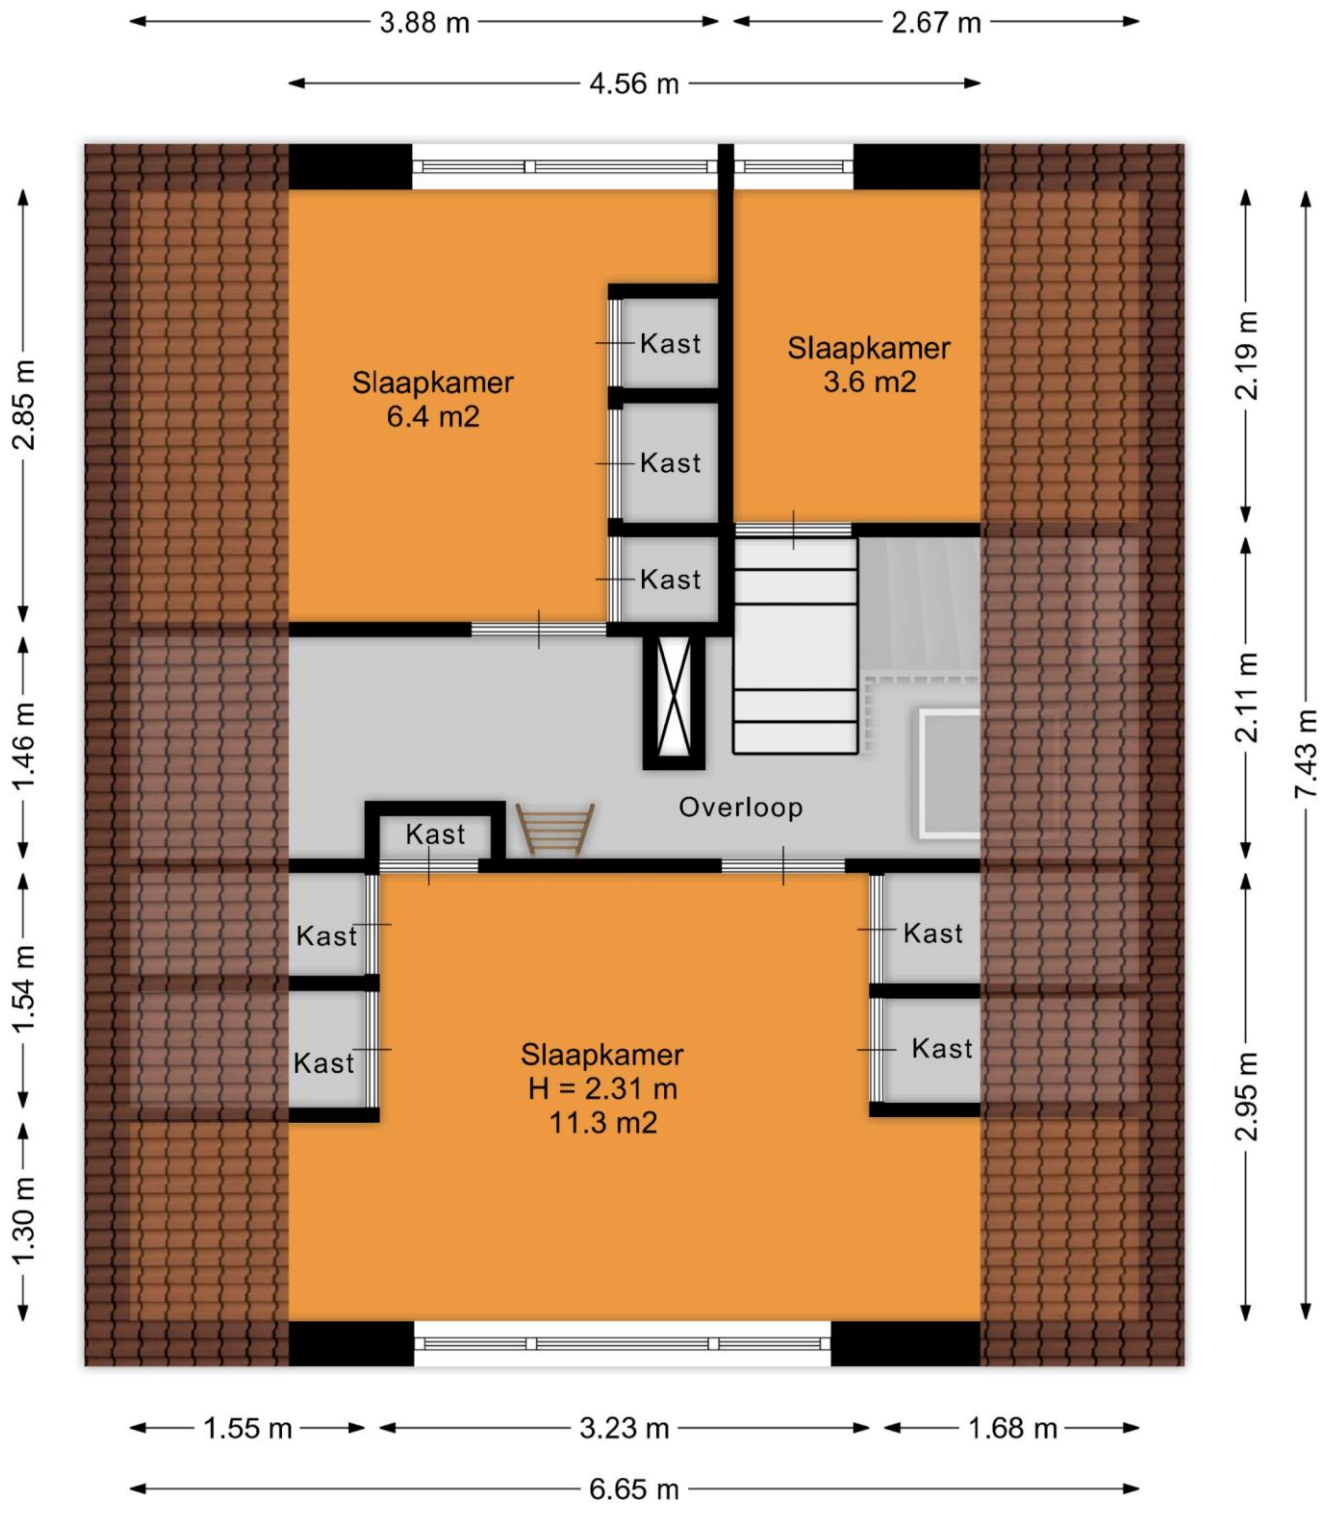


Surhuisterveen
Jan Binneslaan 2a
9231 CB Surhuisterveen

Grootegast
Hoofdstraat 116
9861 AK Grootegast

Postadres Jan Binneslaan 2a, 9231 CB Surhuisterveen

T 0512 - 369 122
F 0512 - 369 127
E info@flexibele-makelaar.nl
I www.flexibele-makelaar.nl

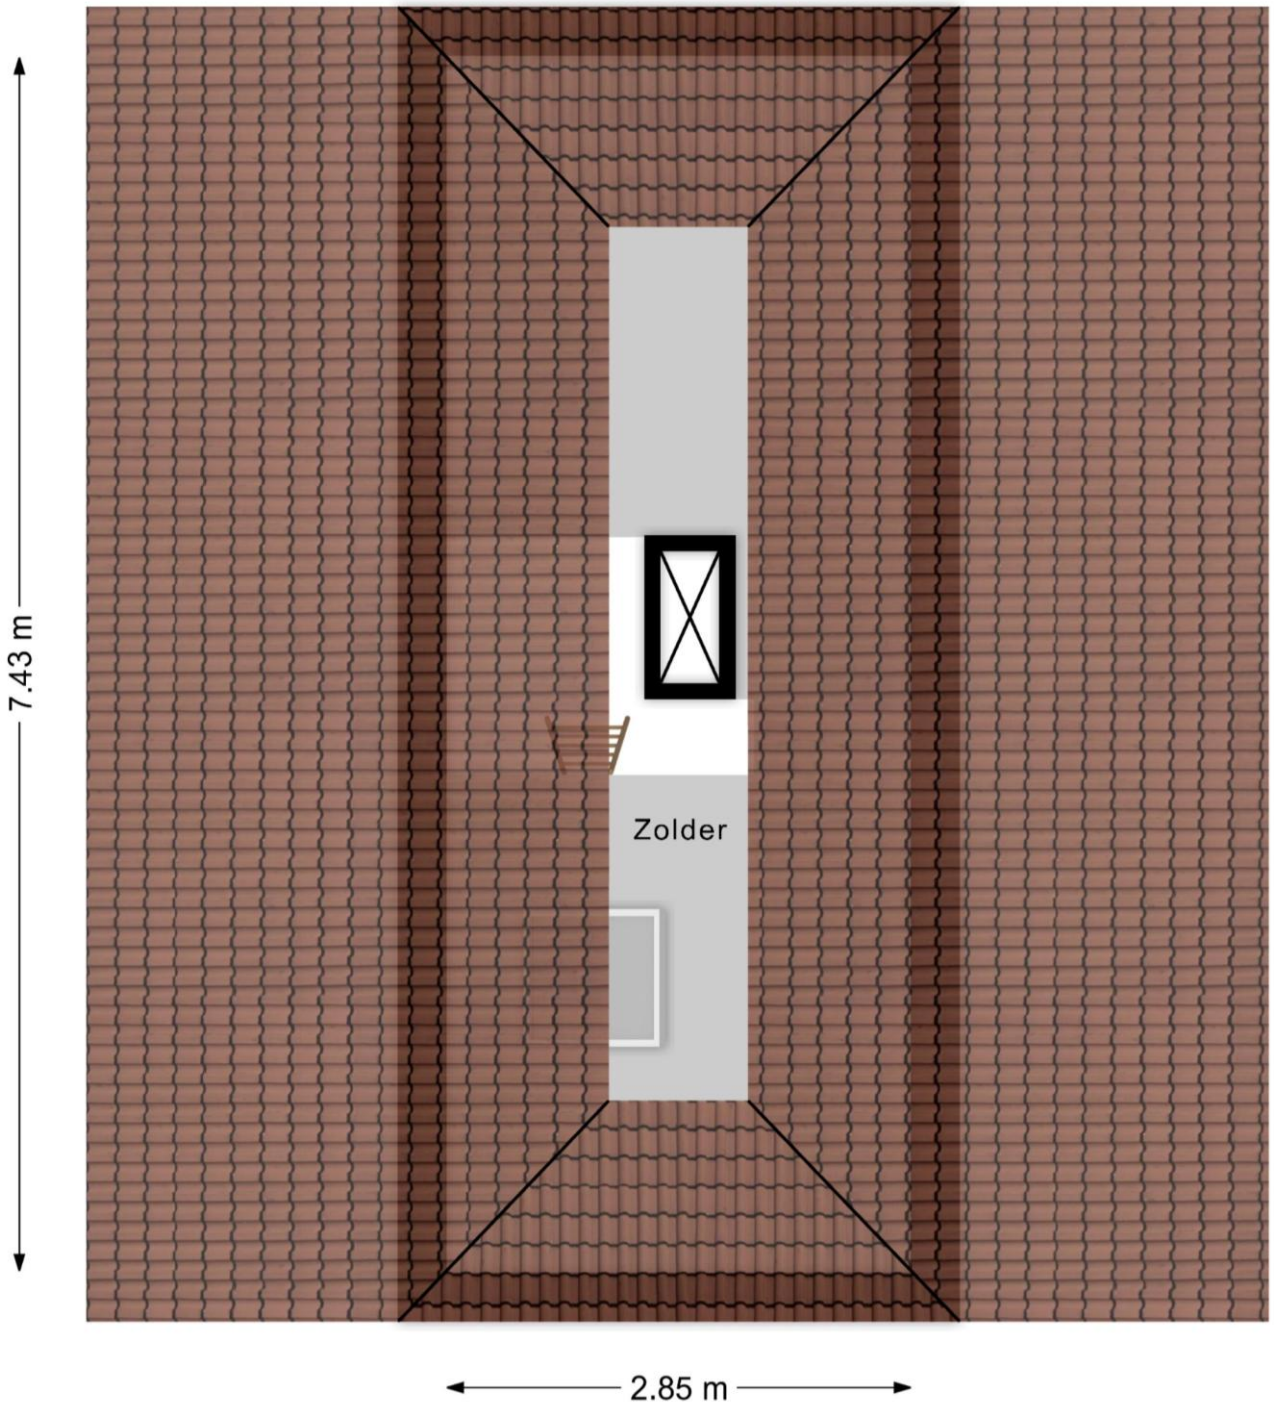


Surhuisterveen
Jan Binneslaan 2a
9231 CB Surhuisterveen

Grootegast
Hoofdstraat 116
9861 AK Grootegast

Postadres Jan Binneslaan 2a, 9231 CB Surhuisterveen

T 0512 - 369 122
F 0512 - 369 127
E info@flexibele-makelaar.nl
I www.flexibele-makelaar.nl

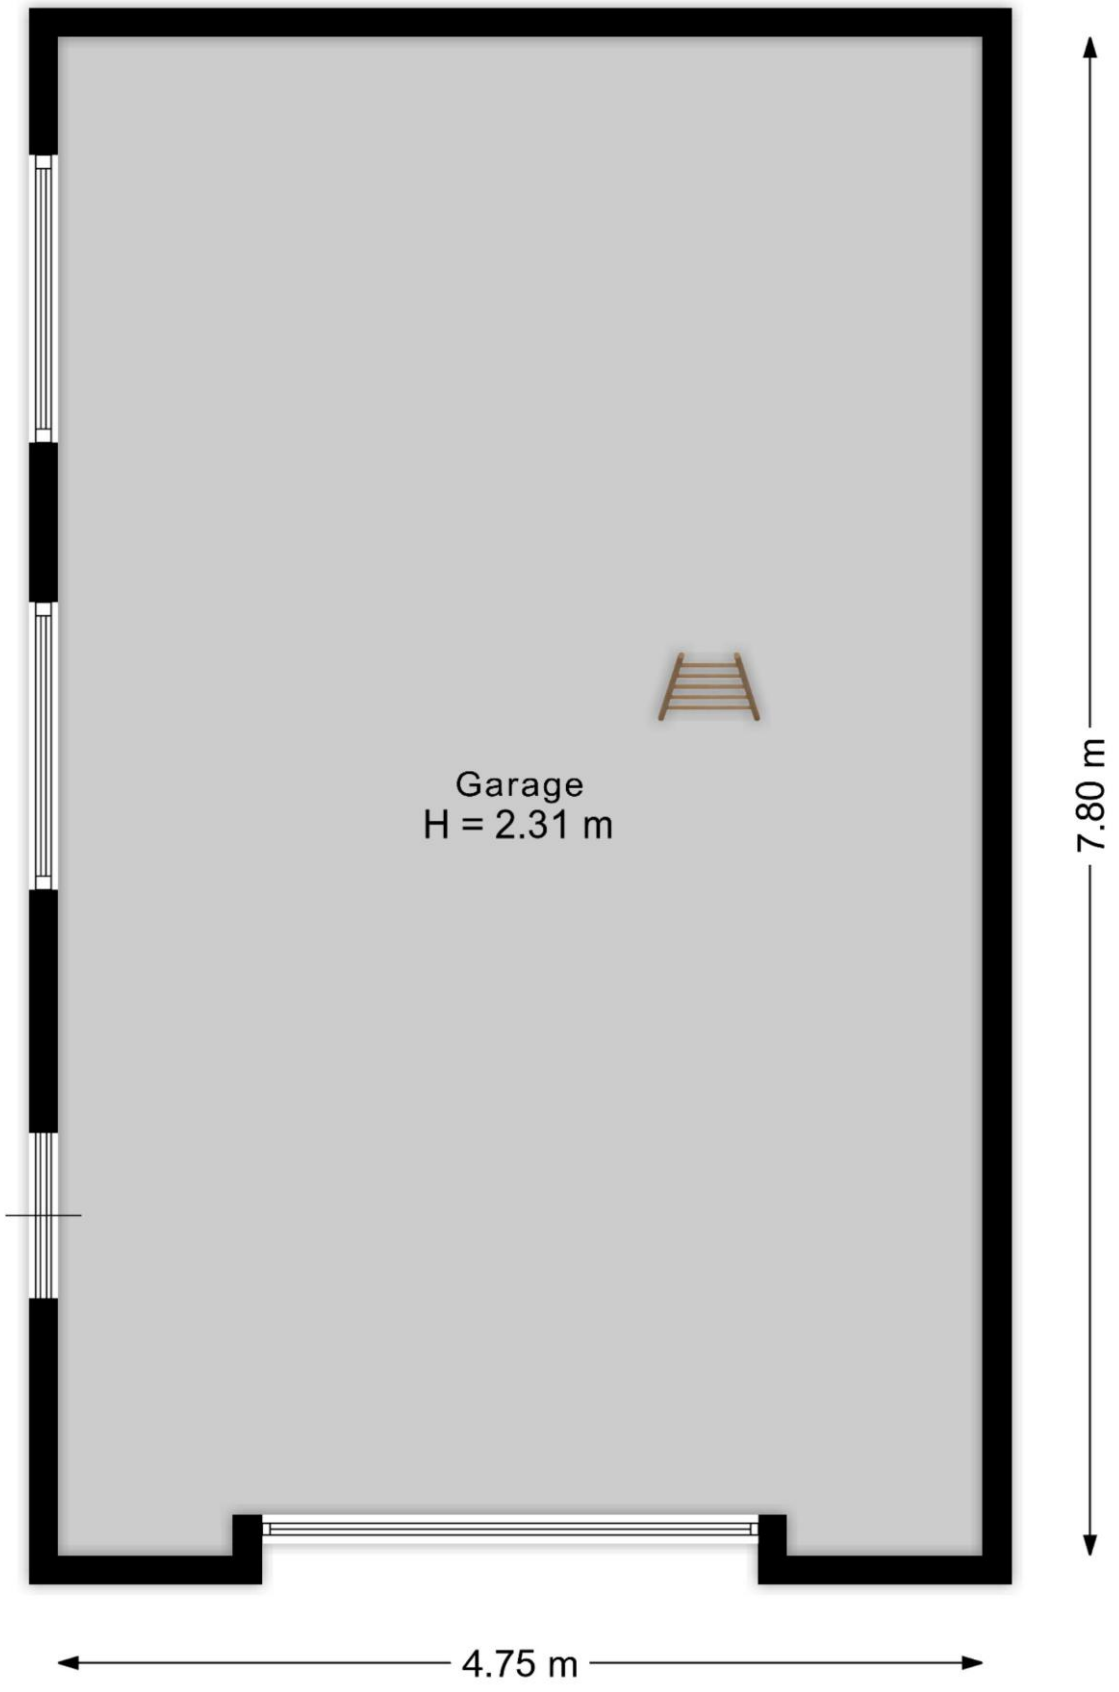


Surhuisterveen
Jan Binneslaan 2a
9231 CB Surhuisterveen

Grootegast
Hoofdstraat 116
9861 AK Grootegast

Postadres Jan Binneslaan 2a, 9231 CB Surhuisterveen

T 0512 - 369 122
F 0512 - 369 127
E info@flexibele-makelaar.nl
I www.flexibele-makelaar.nl

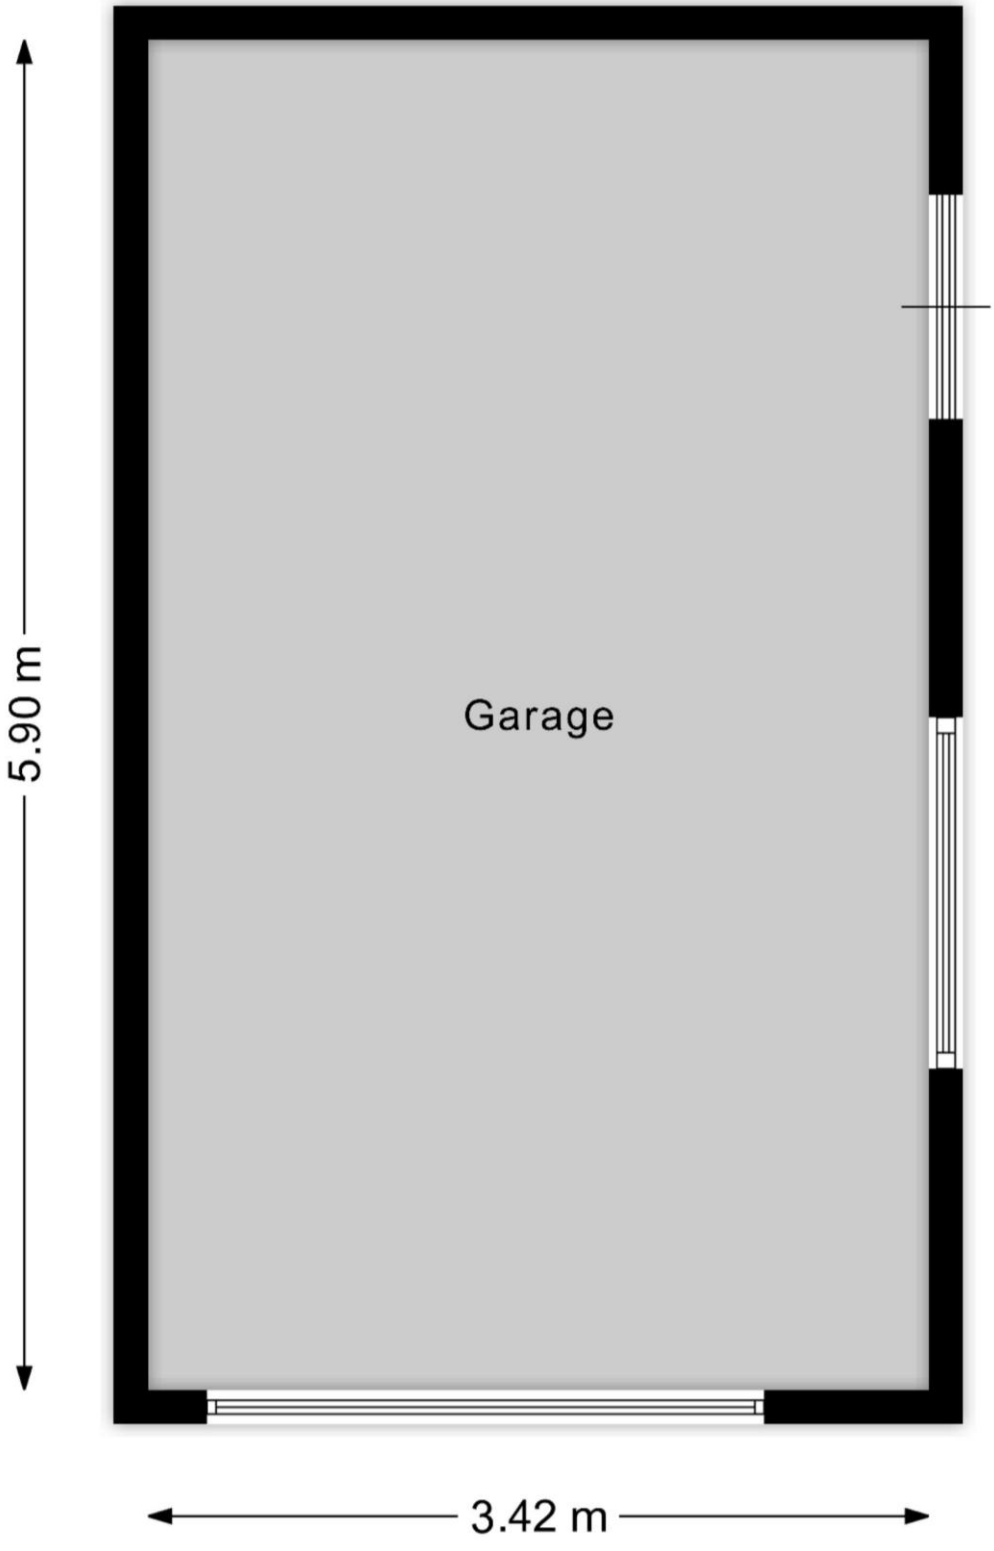


Surhuisterveen
Jan Binneslaan 2a
9231 CB Surhuisterveen

Grootegast
Hoofdstraat 116
9861 AK Grootegast

Postadres Jan Binneslaan 2a, 9231 CB Surhuisterveen

T 0512 - 369 122
F 0512 - 369 127
E info@flexibele-makelaar.nl
I www.flexibele-makelaar.nl

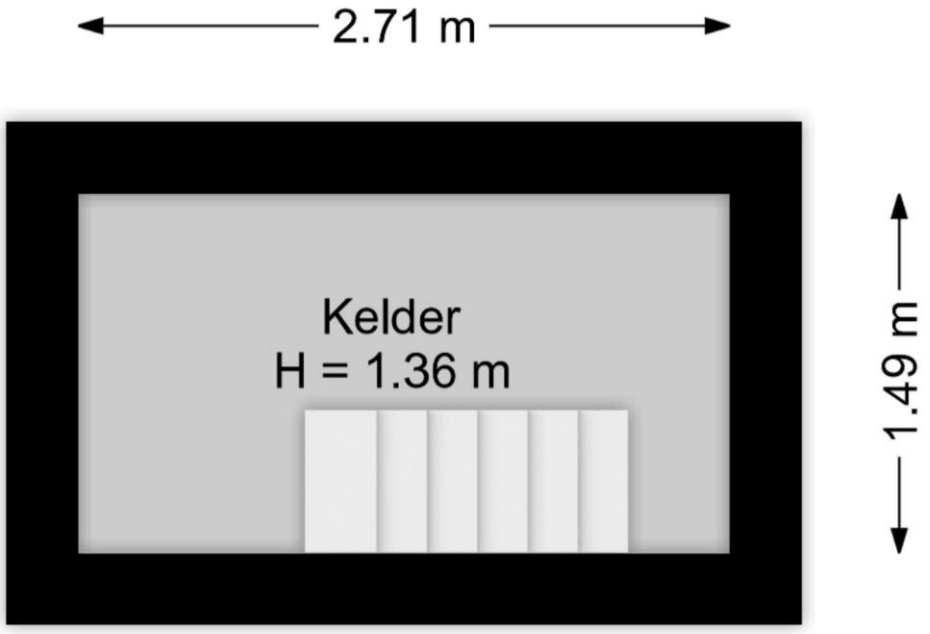

Surhuisterveen
Jan Binneslaan 2a
9231 CB Surhuisterveen

Grootegast
Hoofdstraat 116
9861 AK Grootegast

Postadres Jan Binneslaan 2a, 9231 CB Surhuisterveen

T 0512 - 369 122
F 0512 - 369 127
E info@flexibele-makelaar.nl
I www.flexibele-makelaar.nl


Locatie

Adres gegevens	
Adres	Sarabos 3
Postcode / plaats	9872 PS STROOBOS
Provincie	Friesland

Locatiekaart



De Flexibele Makelaar
funda
WaldNet
NWWI
NVM
vastgoedcert gecertificeerd
KijkMijnHuis

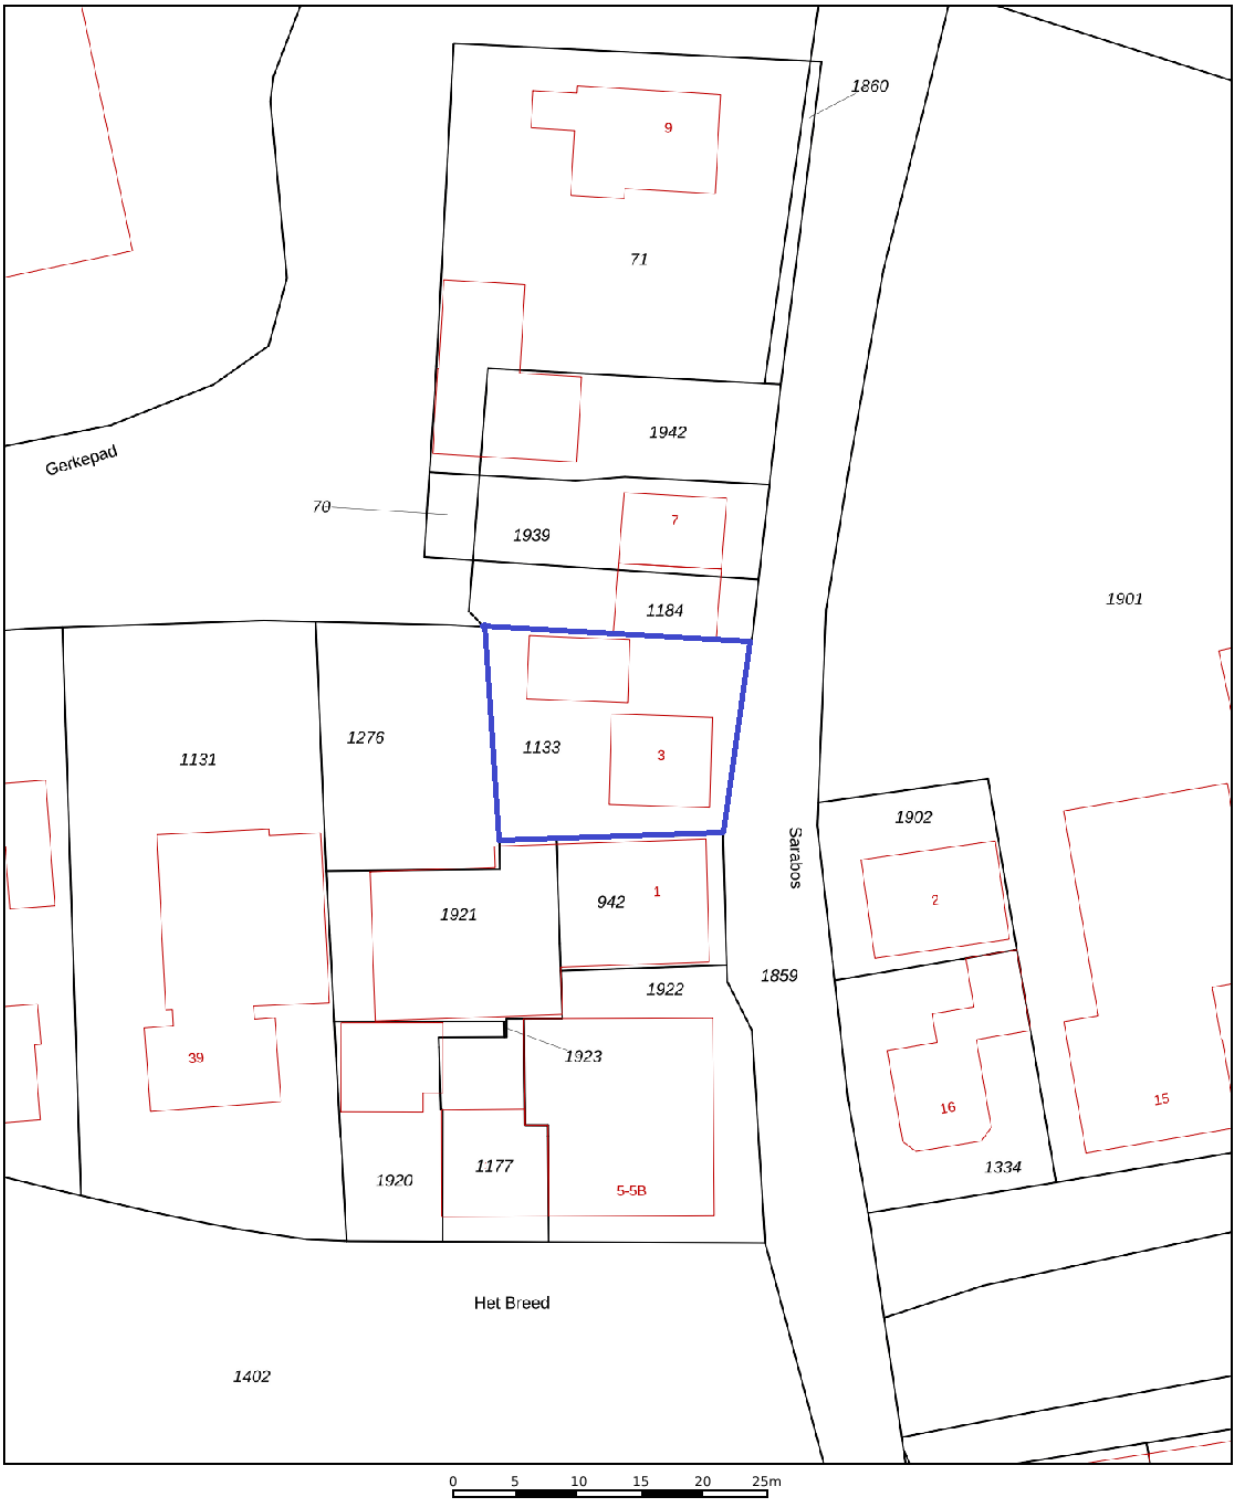

Deze kaart is noordgericht
12345 Perceelnummer
25 Huisnummer
Vastgestelde kadastrale grens
Voorlopige kadastrale grens
Administratieve kadastrale grens
Bebouwing

Voor een eensluidend uittreksel, geleverd op 22 oktober 2026
De bewaarder van het kadaster en de openbare registers

Schaal 1: 500

Kadastrale gemeente	Drogeham
Sectie	A
Perceel	1133

N

kadaster

Aan dit uittreksel kunnen geen betrouwbare maten worden ontleend.
De Dienst voor het kadaster en de openbare registers behoudt zich de intellectuele eigendomsrechten voor, waaronder het auteursrecht en het databankenrecht.

Surhuisterveen
Jan Binneslaan 2a
9231 CB Surhuisterveen

Grootegast
Hoofdstraat 116
9861 AK Grootegast

Postadres Jan Binneslaan 2a, 9231 CB Surhuisterveen

T 0512 - 369 122
F 0512 - 369 127
E info@flexibele-makelaar.nl
I www.flexibele-makelaar.nl

Aanvullende informatie:

Brochure:
De brochure is met zorg samengesteld op basis van informatie en tekeningen verstrekt door onder andere verkoper. Wij aanvaarden echter geen aansprakelijkheid voor eventuele onjuistheden of onvolledigheden hierin. Vermelde tekeningen en maten zijn indicatief, hieraan kunnen geen rechten worden ontleend. Koper dient zelf onderzoek te doen naar zaken die voor hem van belang zijn en hierover duidelijkheid te verschaffen richting verkoper voordat de koop definitief wordt.

Onderzoeksplicht:
De onroerende zaak moet (tenzij anders vermeld, bijvoorbeeld met As is, where is clausule) bij eigendomsoverdracht de eigenschappen bezitten voor normaal gebruik. Verkoper staat in voor de afwezigheid van gebreken die dit gebruik belemmeren, tenzij koper hiermee bekend was bij het sluiten van de overeenkomst. Voor andere verborgen gebreken draagt verkoper geen aansprakelijkheid; dit risico ligt bij koper. Koper krijgt voorafgaand aan de koop de mogelijkheid bouwkundig onderzoek te laten uitvoeren.

Toelichting meetinstructie NEN2580:
De gebruikte meetinstructie is gebaseerd op NEN2580 voor eenduidige metingen van oppervlaktes en inhoud. Kleine afwijkingen door interpretatieverschillen, afrondingen of beperkingen tijdens het meten zijn echter mogelijk. Verkoper en De Flexibele Makelaar kunnen niet aansprakelijk gesteld worden indien maten en oppervlakten vermeld op Funda, de website, brochure of andere publicaties niet volledig overeenkomen met deze norm. Koper heeft zelf de gelegenheid gehad om maten en oppervlaktes te controleren en vrijwaart verkoper en makelaar van aansprakelijkheid betreffende meetverschillen.

AVG:
Er worden maatwerk-AVG-artikelen gebruikt die toestaan relevante informatie te delen met taxateurs, (ver)koopmakelaars, hypotheekadviseurs en notarissen.

Asbestclausule:
Indien de woning gebouwd is vóór 1993, wordt standaard een clausule opgenomen die stelt dat eventuele aanwezigheid van asbest voor risico van koper is. Koper verklaart bekend te zijn met wettelijke voorschriften omtrent verwijdering van asbest en accepteert alle hieruit voortvloeiende aansprakelijkheid en gevolgen. Dit risico is verrekend in de koopsom.

Ouderdomsclausule:
Bij woningen ouder dan 10 jaar wordt standaard een clausule opgenomen waarin koper erkent dat bouwkwaliteit kan afwijken van nieuwe woningen. Eventuele gebreken door ouderdom komen voor rekening en risico van koper, tenzij verkoper aantoonbaar kennis heeft van verborgen gebreken die niet bekend zijn bij koper.

As is, where is (verschillende varianten mogelijk):
Bij woningen waarbij bijvoorbeeld renovatie noodzakelijk is en/of wanneer verkoper de woning niet (recentelijk) zelf heeft bewoond, aanvaardt verkoper geen aansprakelijkheid voor zichtbare of verborgen gebreken. Koper koopt de woning in de staat waarin deze zich bevindt ("as is, where is").

Koopovereenkomst:
Een overeenkomst tussen koper en verkoper is pas rechtsgeldig na schriftelijke vastlegging in de standaard koopovereenkomst opgesteld door NVM, VastgoedPRO, VBO Makelaar, de Consumentenbond en Vereniging Eigen Huis.

Notaris:
De koper kiest in principe de notaris, tenzij anders overeengekomen.

Restricties notariskeuze:
Extra kosten verbonden aan royementen boven €225,- inclusief btw per inschrijving zijn voor koper. Ook overige administratie- of dossierkosten zijn voor koper. Bij notariskeuze buiten een straal van 25 km behoudt verkoper het recht om via volmacht te handelen; hieruit voortvloeiende extra notariskosten zijn voor rekening koper.

Voorbehouden:
Eventuele financieringsvoorbehouden, eventueel met Nationale Hypotheek Garantie (NHG), dienen duidelijk aangegeven te worden tijdens onderhandelingen en krijgen standaard een termijn van zes weken na mondeling akkoord. Dit geldt ook voor andere voorwaarden als voorbehoud verkoop eigen woning en/of bouwkundige keuring.

Oplevering:
De woning wordt geleverd in huidige staat met alle bijbehorende rechten, aanspraken, zichtbare en onzichtbare gebreken, erfdienstbaarheden en kwalitatieve rechten, vrij van hypotheken en beslagen.

Algemene Voorwaarden NVM:
De Flexibele Makelaar hanteert de nieuwste Algemene Consumentenvoorwaarden NVM. Deze zijn op aanvraag verkrijgbaar en te downloaden op de website van de NVM en De Flexibele Makelaar.

Waarborgsom/bankgarantie:
Binnen vijf werkdagen na ondertekening van de koopovereenkomst (of vijf werkdagen na afloop ontbindende voorwaarden) dient koper een bankgarantie of waarborgsom van 10% van de koopsom te stellen bij de notaris.

Aardbevings- en grondwaterstandclausule (indien van toepassing):
Specifieke afspraken over aardbevingsschades, grondwaterstandschades, lopende claims, overdracht van vorderingen aan koper en vrijwaring van aansprakelijkheid voor toekomstige schadeclaims worden vastgelegd in de koopakte en leveringsakte.