



Hellingstraat 18 te Stroobos

Vraagprijs € 569.000,- k.k.

Deze zeer royale karakteristieke aan open vaarwater gelegen vrijstaande woning met nieuwe loods van 300m² is gelegen op een ruim perceel van 2510 m². Het beschikt over een ligplaats van ca. 42m².

Het woonhuis, dat in de loop der jaren zorgvuldig is bewoond, is in 1972 gebouwd als directeurswoning en heeft een gebruiksoppervlak van maar liefst 243m²! Het is geïsoleerd en wordt verwarmd middels heteluchtverwarming van het type Brink uit 2013 en een cv-ketel van Intergas uit 2016. De begane grond is deels v.v. vloerverwarming. Het is v.v. 18 zonnepanelen en een zonneboiler.

Een prachtige plek om te wonen met veel mogelijkheden. Bent u nieuwsgierig geworden naar deze woning? Maak dan snel een afspraak voor een bezichtiging!

Indeling

De indeling van de woning is als volgt:

Begane grond: Entree, hal met meterkast, nieuw toilet met closet (2013), toilet met urinoir (2013), lichte woonkamer van ca. 51 m² met haard en een schuifpui naar de tuin, woonkeuken ca. 21m² voorzien van een nette keukenopstelling, nieuwe luxe badkamer (2013) van ca 17m² met jacuzzi, inloopdouche en een wastafelmeubel, inloopkast met kelderruimte, bijkeuken met witgoedaansluitingen en cv-opstelling, slaapkamer van ca. 16m², werkplaats/hobbyruimte van ca 30m².

Eerste verdieping: Ruime overloop met vide, voorzien van veel kastruimte, drie ruime slaapkamers waarvan één met een groot balkon aan de voorzijde en een badkamer met douchecabine, vaste wastafel en toilet.

Achter het huis staat de nieuwe geïsoleerde loods van 300m². Deze is gebouwd in 2016 en is opgebouwd door middel van een staalconstructie, geïsoleerde betonnen vloer, sandwichpanelen en een stalen dakconstructie. Door de grootte biedt het u tal van mogelijkheden. De grote oprit geeft voldoende ruimte om meerdere auto's op eigen terrein te parkeren. De rondom gelegen tuin is fraai aangelegd met borders, beplanting en gazon. Door het besloten karakter kunt u volop genieten van uw privacy.

Het perceel grenst aan openbaar vaarwater, u kunt een boot aanleggen voor het woonhuis en van hieruit door heel Nederland varen.



Object gegevens	
Soort woning	Herenhuis
Type woning	Vrijstaande woning
Bouwjaar	1975

Maten object	
Aantal kamers	5 kamers
Aantal slaapkamers	4 slaapkamer(s)
Inhoud woning	955 m ³
Perceel oppervlakte	2.510 m ²
Gebruiksoppervlakte woonfunctie	243 m ²
Woonkamer	51 m ²


Details	
Ligging	Aan rustige weg, in centrum, aan vaarwater
Schuur / berging	Vrijstaand steen
Kabel	Ja
Buitenzonwering	Nee

Energie	
Energielabel	B
Isolatie	Volledig geïsoleerd
Verwarming	C.V.-Ketel, Hete lucht verwarming, Vloerverwarming gedeeltelijk
Warmwater	C.V.-Ketel

Tuin gegevens	
Tuin	Tuin rondom
Hoofdtuin	Tuin rondom
Kwaliteit	Fraai aangelegd

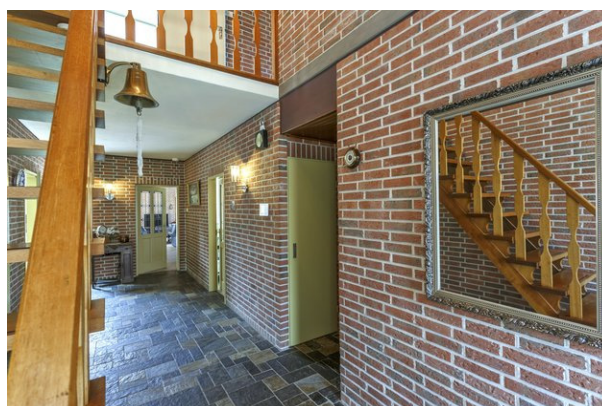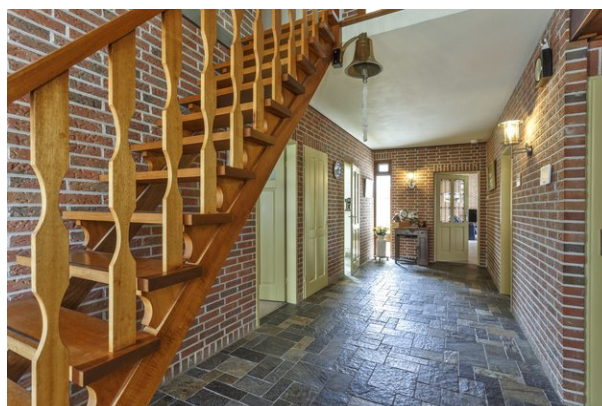



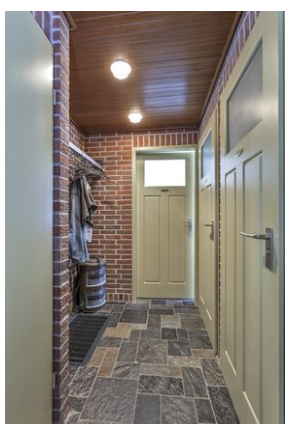












Locatie

Adres gegevens	
Adres	Hellingstraat 18
Postcode / plaats	9872 PT Stroobos
Provincie	Friesland



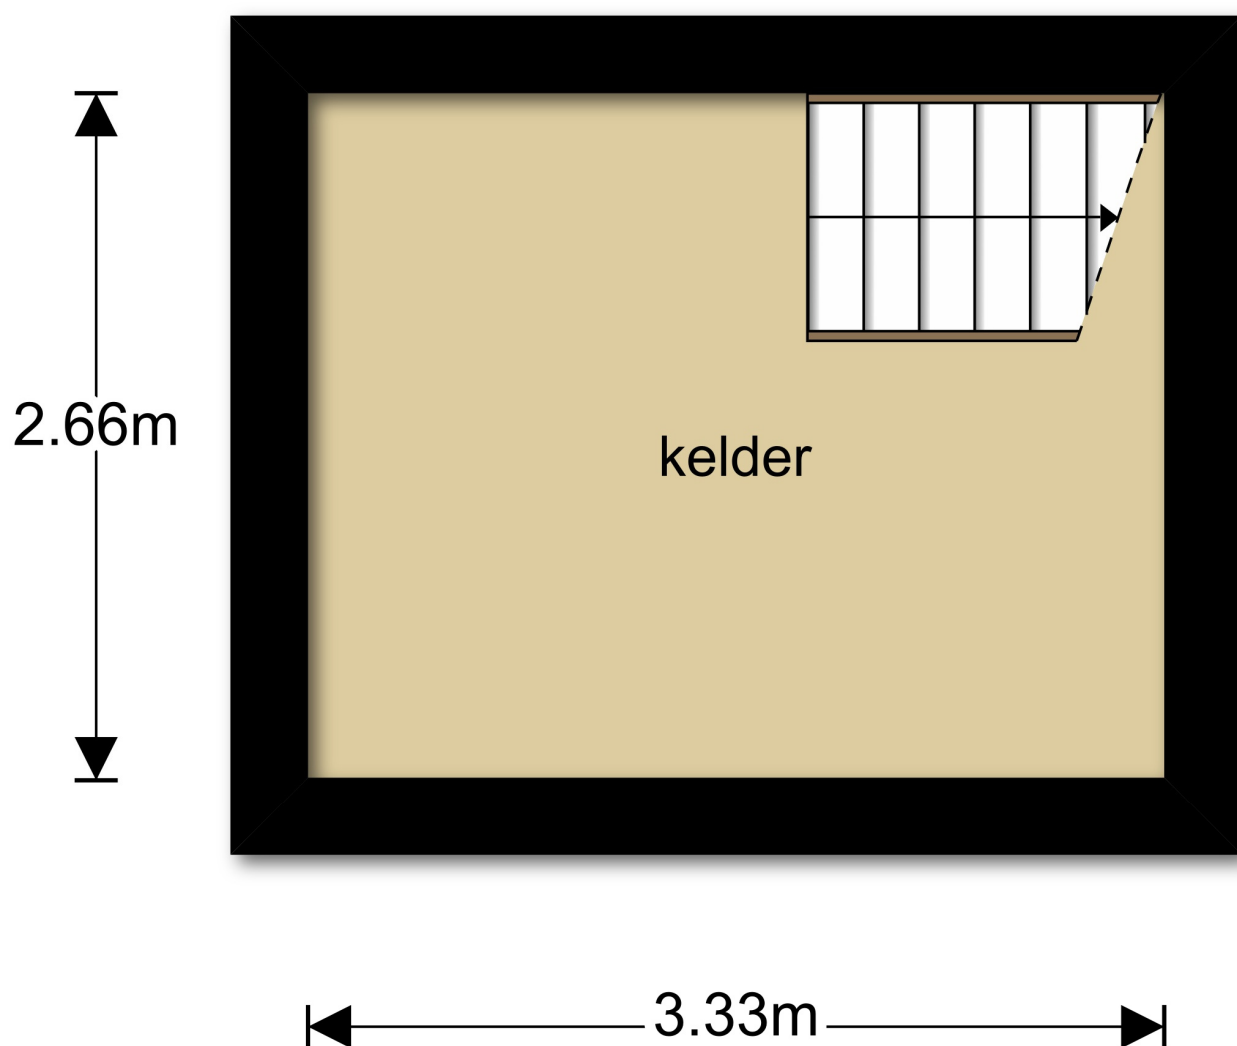





De Flexibele
Makelaar

funda

WaldNet

NWWI





vastgoedcert
gecertificeerd



KijkMijnHuis



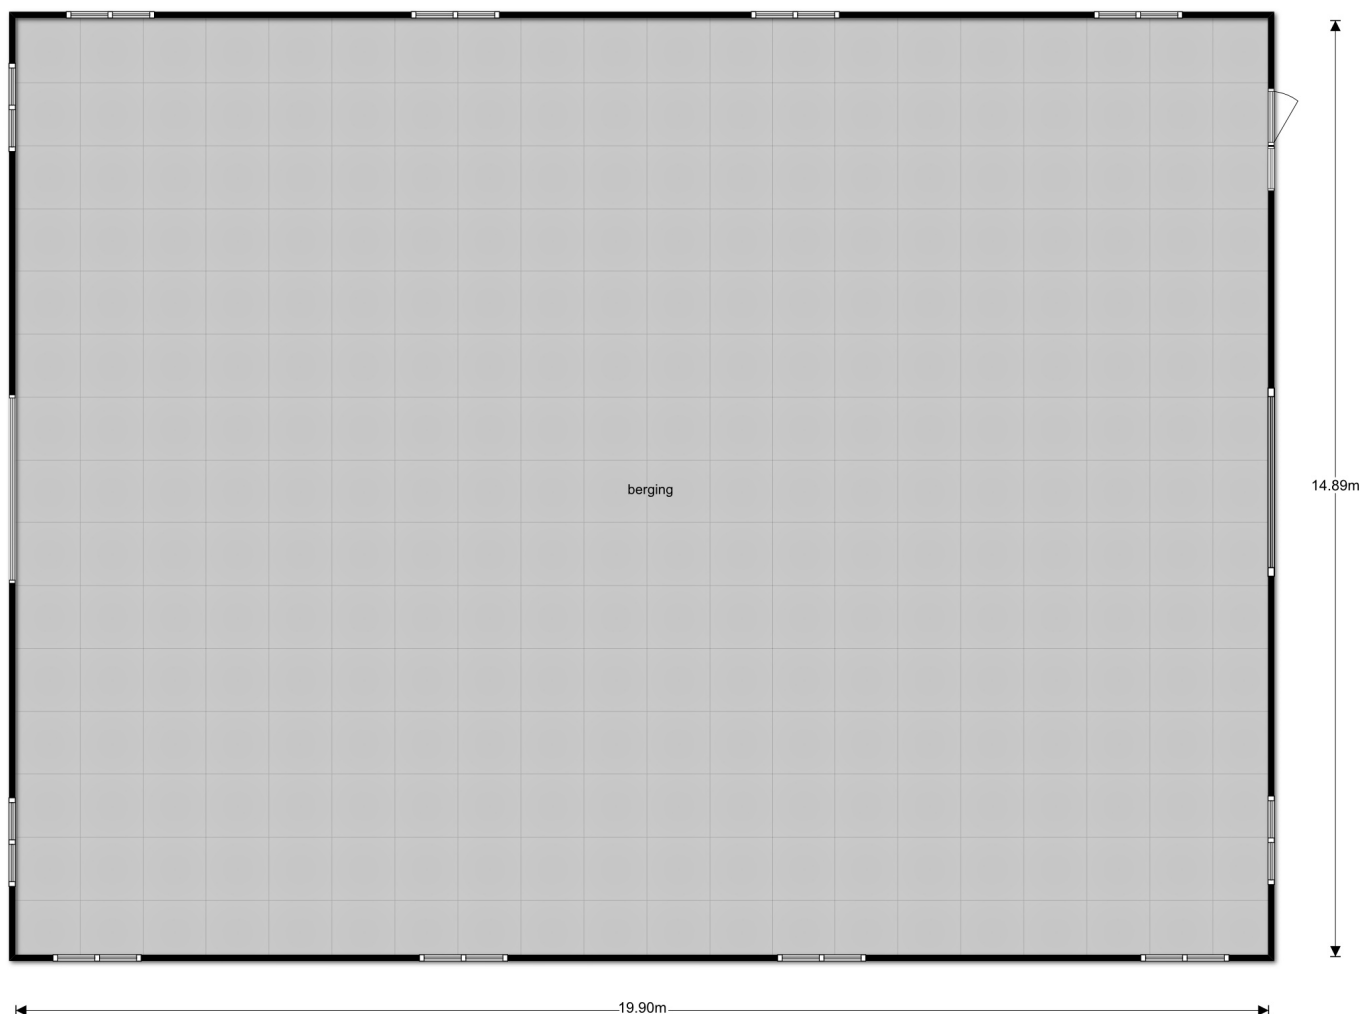

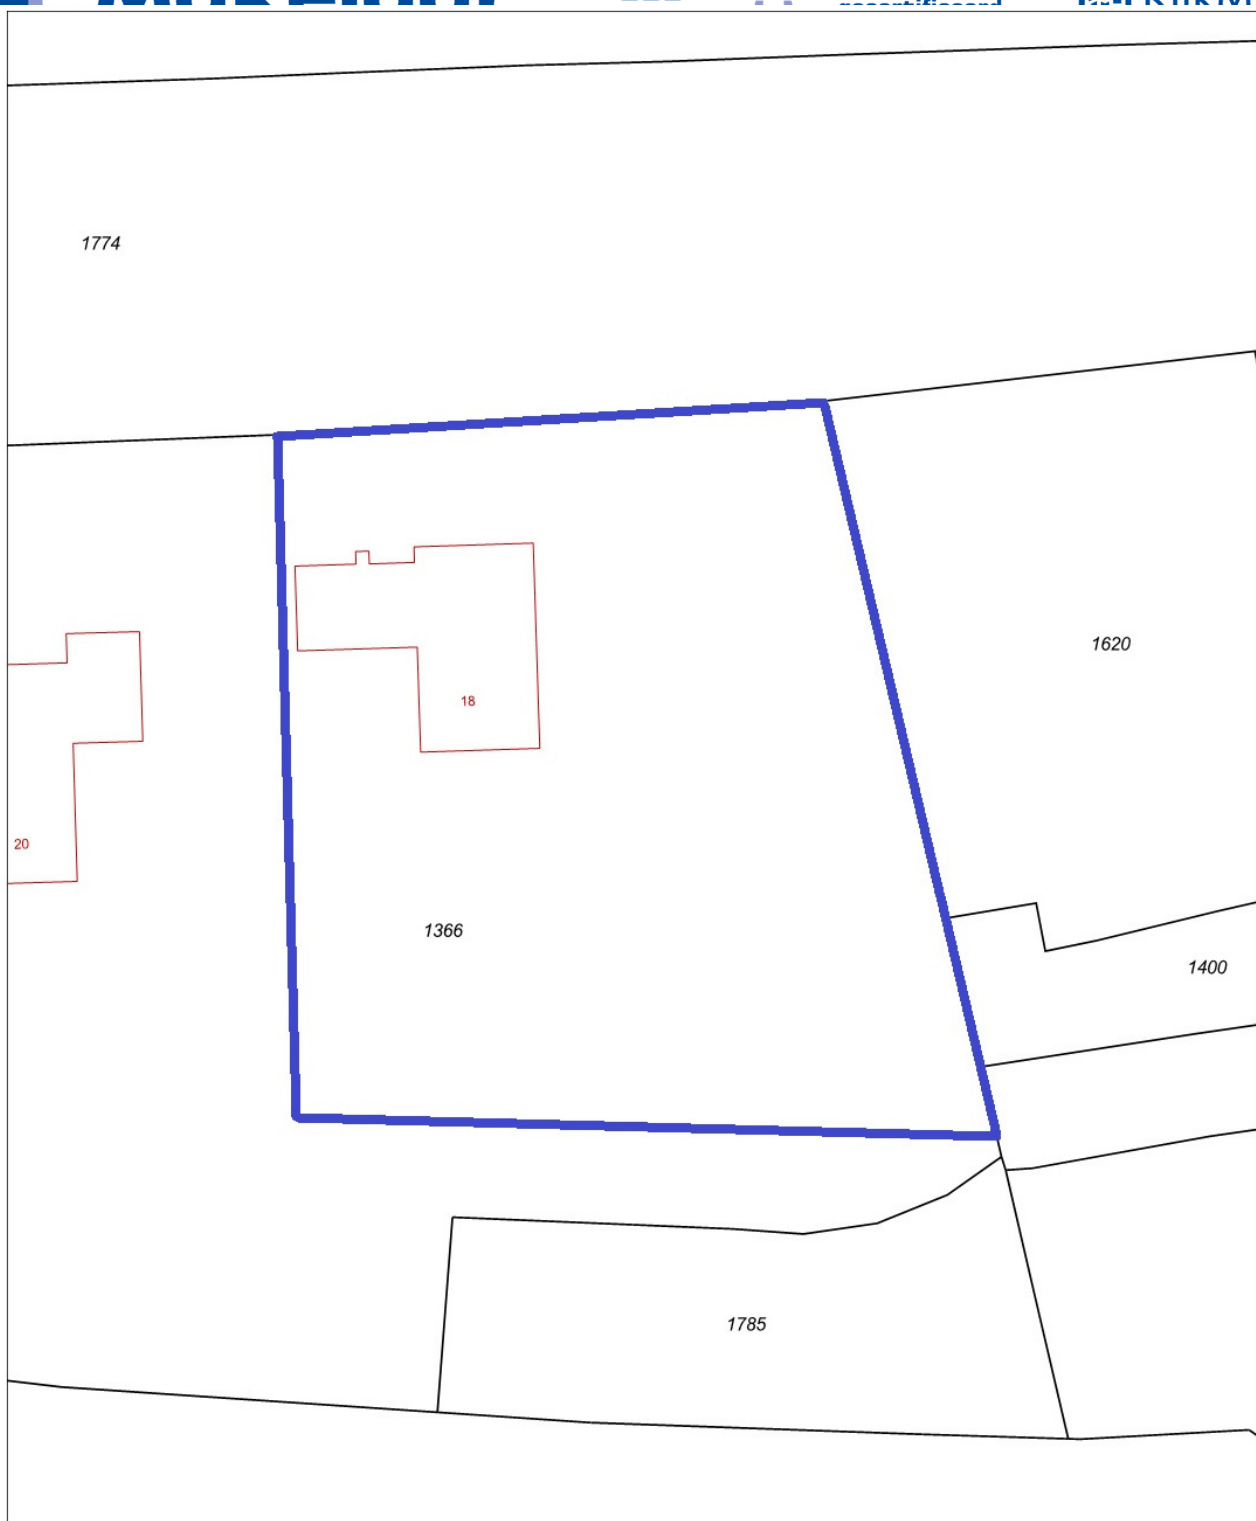

0 m 5 m 25 m

12345 25	Deze kaart is noordgericht Perceelnummer Huisnummer — Vastgestelde kadastrale grens — Voorlopige kadastrale grens — Administratieve kadastrale grens — Bebouwing — Overige topografie		Schaal 1:500 Kadastrale gemeente Sectie Perceel	DROGEHAM A 1366	
Voor een eensluitend uittreksel, Apeldoorn, 4 juli 2018 De bewaarder van het kadaster en de openbare registers			Aan dit uittreksel kunnen geen betrouwbare maten worden ontleend. De Dienst voor het kadaster en de openbare registers behoudt zich de intellectuele eigendomsrechten voor, waaronder het auteursrecht en het databankenrecht.		

Aanvullende informatie :

Brochure: de brochure is met zorg samengesteld op basis van de door ons, en o.a. de verkoper, aangeleverde informatie en tekeningen. Wij zijn niet aansprakelijk voor onjuiste of onvolledige informatie in de brochure. De eventuele tekeningen, maten etc. zijn indicatief bedoeld.

Er kunnen geen rechten aan deze informatie worden ontleend. De koper heeft zijn eigen onderzoeksplicht naar alle zaken die voor hem van belang zijn. Wij adviseren kopers voorafgaande aan het nemen van een definitieve aankoopbeslissing zelf onderzoek te doen en duidelijk te zijn richting verkoper welke informatie van doorslaggevend belang is.

Onderzoeksplicht: de onroerende zaak dient bij eigendomsoverdracht de eigenschappen te bezitten die voor een normaal gebruik nodig zijn. De verkoper staat in voor de afwezigheid van gebreken die dit normale gebruik belemmeren, tenzij deze bij u als koper bekend waren op het moment dat de koopovereenkomst tot stand kwam. Voor de afwezigheid van andere verborgen gebreken hoeft de verkoper in beginsel niet in te staan. Het risico hiervoor berust bij de koper. Als koper heeft u uiteraard de gelegenheid voorafgaand aan de koop het nodige (bouwkundige) onderzoek te doen.

Asbestclausule: indien de woning gebouwd is voor 1993, zal standaard in de koopakte een soortgelijke clausule worden opgenomen: Gezien het bouwjaar van de woning is de aanwezigheid van asbesthoudende materialen in de onroerende zaak en eventueel de vloerbedekking niet uit te sluiten. Bij eventuele verwijdering van asbesthoudende materialen dienen op grond van milieuwetgeving speciale maatregelen te worden genomen. Koper verklaart hiermee bekend te zijn en vrijwaart verkoper voor alle aansprakelijkheid die uit de aanwezigheid van enig asbest in de onroerende zaak kan voortvloeien.

Koopakte: als de koper en verkoper het eens worden dan is er in beginsel een overeenkomst, voor de rechtsgeldigheid van de overeenkomst moet deze schriftelijk worden vastgelegd, de modelkoopakte van de NVM.

Notaris: naar keuze van de kopende partij (tenzij anders vermeld).

Voorbehouden: indien tijdens de onderhandeling duidelijk kenbaar gemaakt wordt dat de koper een financieringsvoorbehoud, eventueel onder Nationale Hypotheek Garantie, wenst te hanteren, zal daarvoor in de koopakte een termijn van drie weken, na datum mondelinge overeenkomst, worden opgenomen.

Oplevering: de woning wordt opgeleverd in de huidige staat met alle daarbij behorende rechten en aanspraken, zichtbare en onzichtbare gebreken, heersende erfdienstbaarheden en kwalitatieve rechten en vrij van hypotheek, beslagen en inschrijvingen daarvan.

Voorwaarden NVM: De Flexibele Makelaar is lid van de NVM. De Algemene Consumenten-voorwaarden NVM zijn dan ook van toepassing op onze werkwijze. U kunt deze voorwaarden bij ons opvragen.

Waarborgsom/bankgarantie: tot zekerheid voor nakoming van de verplichtingen van de koper zal deze binnen 2 week na ondertekening van de koopakte een onvoorwaardelijke bankgarantie, groot 10 % van de koopsom, gesteld moeten hebben conform art. 4.1 van de koopakte. In plaats van de bankgarantie kan de koper ook een waarborgsom van 10 % bij de notaris storten.

Hypotheek

Als er één voorziening is die precies op uw situatie afgestemd moet zijn, dan is het wel uw hypotheek. Met een hypotheek gaat u namelijk een langdurige financiële verplichting aan. Het is dus belangrijk dat u een hypotheek afsluit die goed past bij uw specifieke wensen en mogelijkheden. Zowel nu als in de toekomst.

Vrijblijvend adviesgesprek

Het zoeken naar een huis en de gepaste financiering begint altijd met de vraag hoeveel u kunt lenen. Verder zijn vragen als hoe u de lening wilt aflossen en hoe flexibel uw hypotheek moet zijn van groot belang.

Tijdens een adviesgesprek maakt de hypotheekadviseur aan de hand van zulke vragen een grondige analyse van uw persoonlijke wensen en mogelijkheden. Vervolgens selecteren de hypotheekspecialisten een hypotheek die helemaal bij u past. Omdat wij samenwerken met onafhankelijke hypotheekadviseurs heeft u keuze uit een groot aantal aanbieders, waardoor maatwerk geleverd kan worden.

Let wel, De Flexibele Makelaar doet zelf niet aan hypotheeken, De Flexibele Makelaar houdt zich alleen bezig met makelaarswerkzaamheden.

Wel hebben zowel u als De Flexibele Makelaar en de verkoper een gezamenlijk doel; het zo goed mogelijk slagen van de hypotheek, zodat de verkoop doorgaat.

De Flexibele Makelaar is daarom ook gebrand om u zo goed mogelijk te informeren en u van een juiste hypotheekadviseur te voorzien.

Professionele begeleiding

Als u een huis koopt bij De Flexibele Makelaar staat u er wat betreft de hypotheek en verzekeringen niet alleen voor. Tijdens het gehele traject bieden wij u professionele begeleiding. Wij selecteren met u de juiste hypotheek, wij verzorgen de administratieve rompslomp, bewaken het tijdsplan naar de geldverstrekker en notaris.

Lineaire hypotheek

Bij de lineaire hypotheek lost u elke maand een gelijk bedrag af: het hypotheekbedrag gedeeld door het aantal jaren van de looptijd. Stel; de hypotheek bedraagt € 120.000,- en de looptijd is 30 jaar. In dat geval is de aflossing € 4000,- op jaarbasis. De rente wordt berekend over het nog niet afgeloste deel van de hypotheek. Daardoor daalt de te betalen rente jaarlijks. Uw bruto maandlast wordt dus elk jaar lager; uiteraard geldt dat ook voor uw fiscale voordeel. De lineaire hypotheek is geschikt voor u als u de hypotheek snel wilt aflossen.

Annuïteitenhypotheek

Gedurende de gehele rentevaste periode betaalt u elke maand hetzelfde bedrag aan rente en aflossing (de annuïteit). Aanvankelijk bestaat dit bedrag uit een groot deel rente en slechts een klein deel aflossing. Maar gaande weg wordt het aflossingsdeel groter en het rentedeel kleiner. Uiteindelijk betaalt u nauwelijks nog rente en lost u steeds sneller af. Hierdoor geniet u in de beginjaren een hoge belastingaftrek. Later wordt deze aftrekpost steeds kleiner.

De annuïteitenhypotheek is geschikt voor u als u in het begin van de hypotheek lage netto maandlasten wilt.

Andere vormen

Tot 2013 was het mogelijk andere hypotheekvormen af te sluiten dan een annuïteitenhypotheek of een lineaire hypotheek waarbij renteaftrek mogelijk was. De meeste hypotheekvormen zijn echter niet meer af te sluiten. Alleen als u onder het overgangsrecht valt, kunt u de hypotheek (fiscaal) voortzetten.

Zo voldoet u aan het overgangsrecht als uw lopende hypotheek al op 31 december 2012 bestond. In dat geval kunt u onder voorwaarden uw hypotheek laten aanpassen of meenemen naar een nieuwe woning.

Voor vragen en/of opmerkingen kunt u contact opnemen met De Flexibele Makelaar.



KOM GERUST EENS LANGS


Jan Binneslaan 2a

9231 CB Surhuisterveen

BELLEN? GEEN PROBLEEM

06-54616364



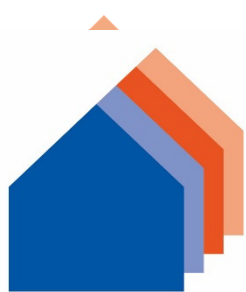

De Flexibele Makelaar

funda

WaldNet

INWWI



vastgoedcert
gecertificeerd



KijkMijnHuis

ACTIE

GRATIS

WEGENS SUCCES VERLENGD!

PROEF VERKOPEN



GEEN OPSTARTKOSTEN



GEEN TUSSENTIJDSE REKENINGEN



GEEN ABONNEMENTSKOSTEN



LUXEPAKKET OP FUNDA



PROFESSIONELE WONING FOTOGRAFIE



360° FOTOGRAFIE



PROFESSIONELE WONINGVIDEO



EN VEEL MEER...



**GEEN VERKOOP,
GEEN KOSTEN**



Neem nu contact op voor
een gratis waardebeoordeling

Telefoon 0512 - 369 122

www.flexibele-makelaar.nl

Bezoek ons kantoor in Surhuisterveen, Jan Binneslaan 2a
of onze vestiging in Grootegast, Hoofdstraat 116

